

# CHARENTE-MARITIME COMMUNE DE NUAILLÉ D'AUNIS

Lieu-dit "Les Gots" - Cadastre section ZN n° 187p



Lotissement "Le Clos des Souches"

## PA4 - PLAN DE COMPOSITION valant règlement graphique



**LEGENDE**

- Périmètre de l'opération
- Parcelaire
- Caniveau type CCI
- Bordures Type T2
- Bordures Type CR2
- Pavés chapeauté (joints de dilatation béton)
- Parking du midi fixe, compris dans les parcelles et ouvert sur le domaine public, si possible (6m x 3m)
- Parking du midi fixe (Carpport), compris dans les parcelles et ouvert sur le domaine public, si possible (6m x 3m)
- Pelouse
- Massif arbustif
- Enrobé
- Béton désactivé ou similaire
- Stationnement en pavés à joints enherbés
- Ligne d'accroche obligatoire de la construction principale
- Zone non aedificandi de 1.5m de largeur à végétaliser par l'acquéreur
- Zone non aedificandi de 2m de largeur, Haie à planter
- Haie à planter
- Position approximative des branchements
- Candidature projeté
- Arbres projeté
- Sens de circulation

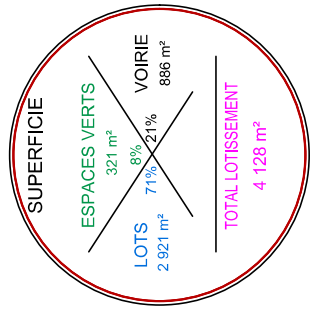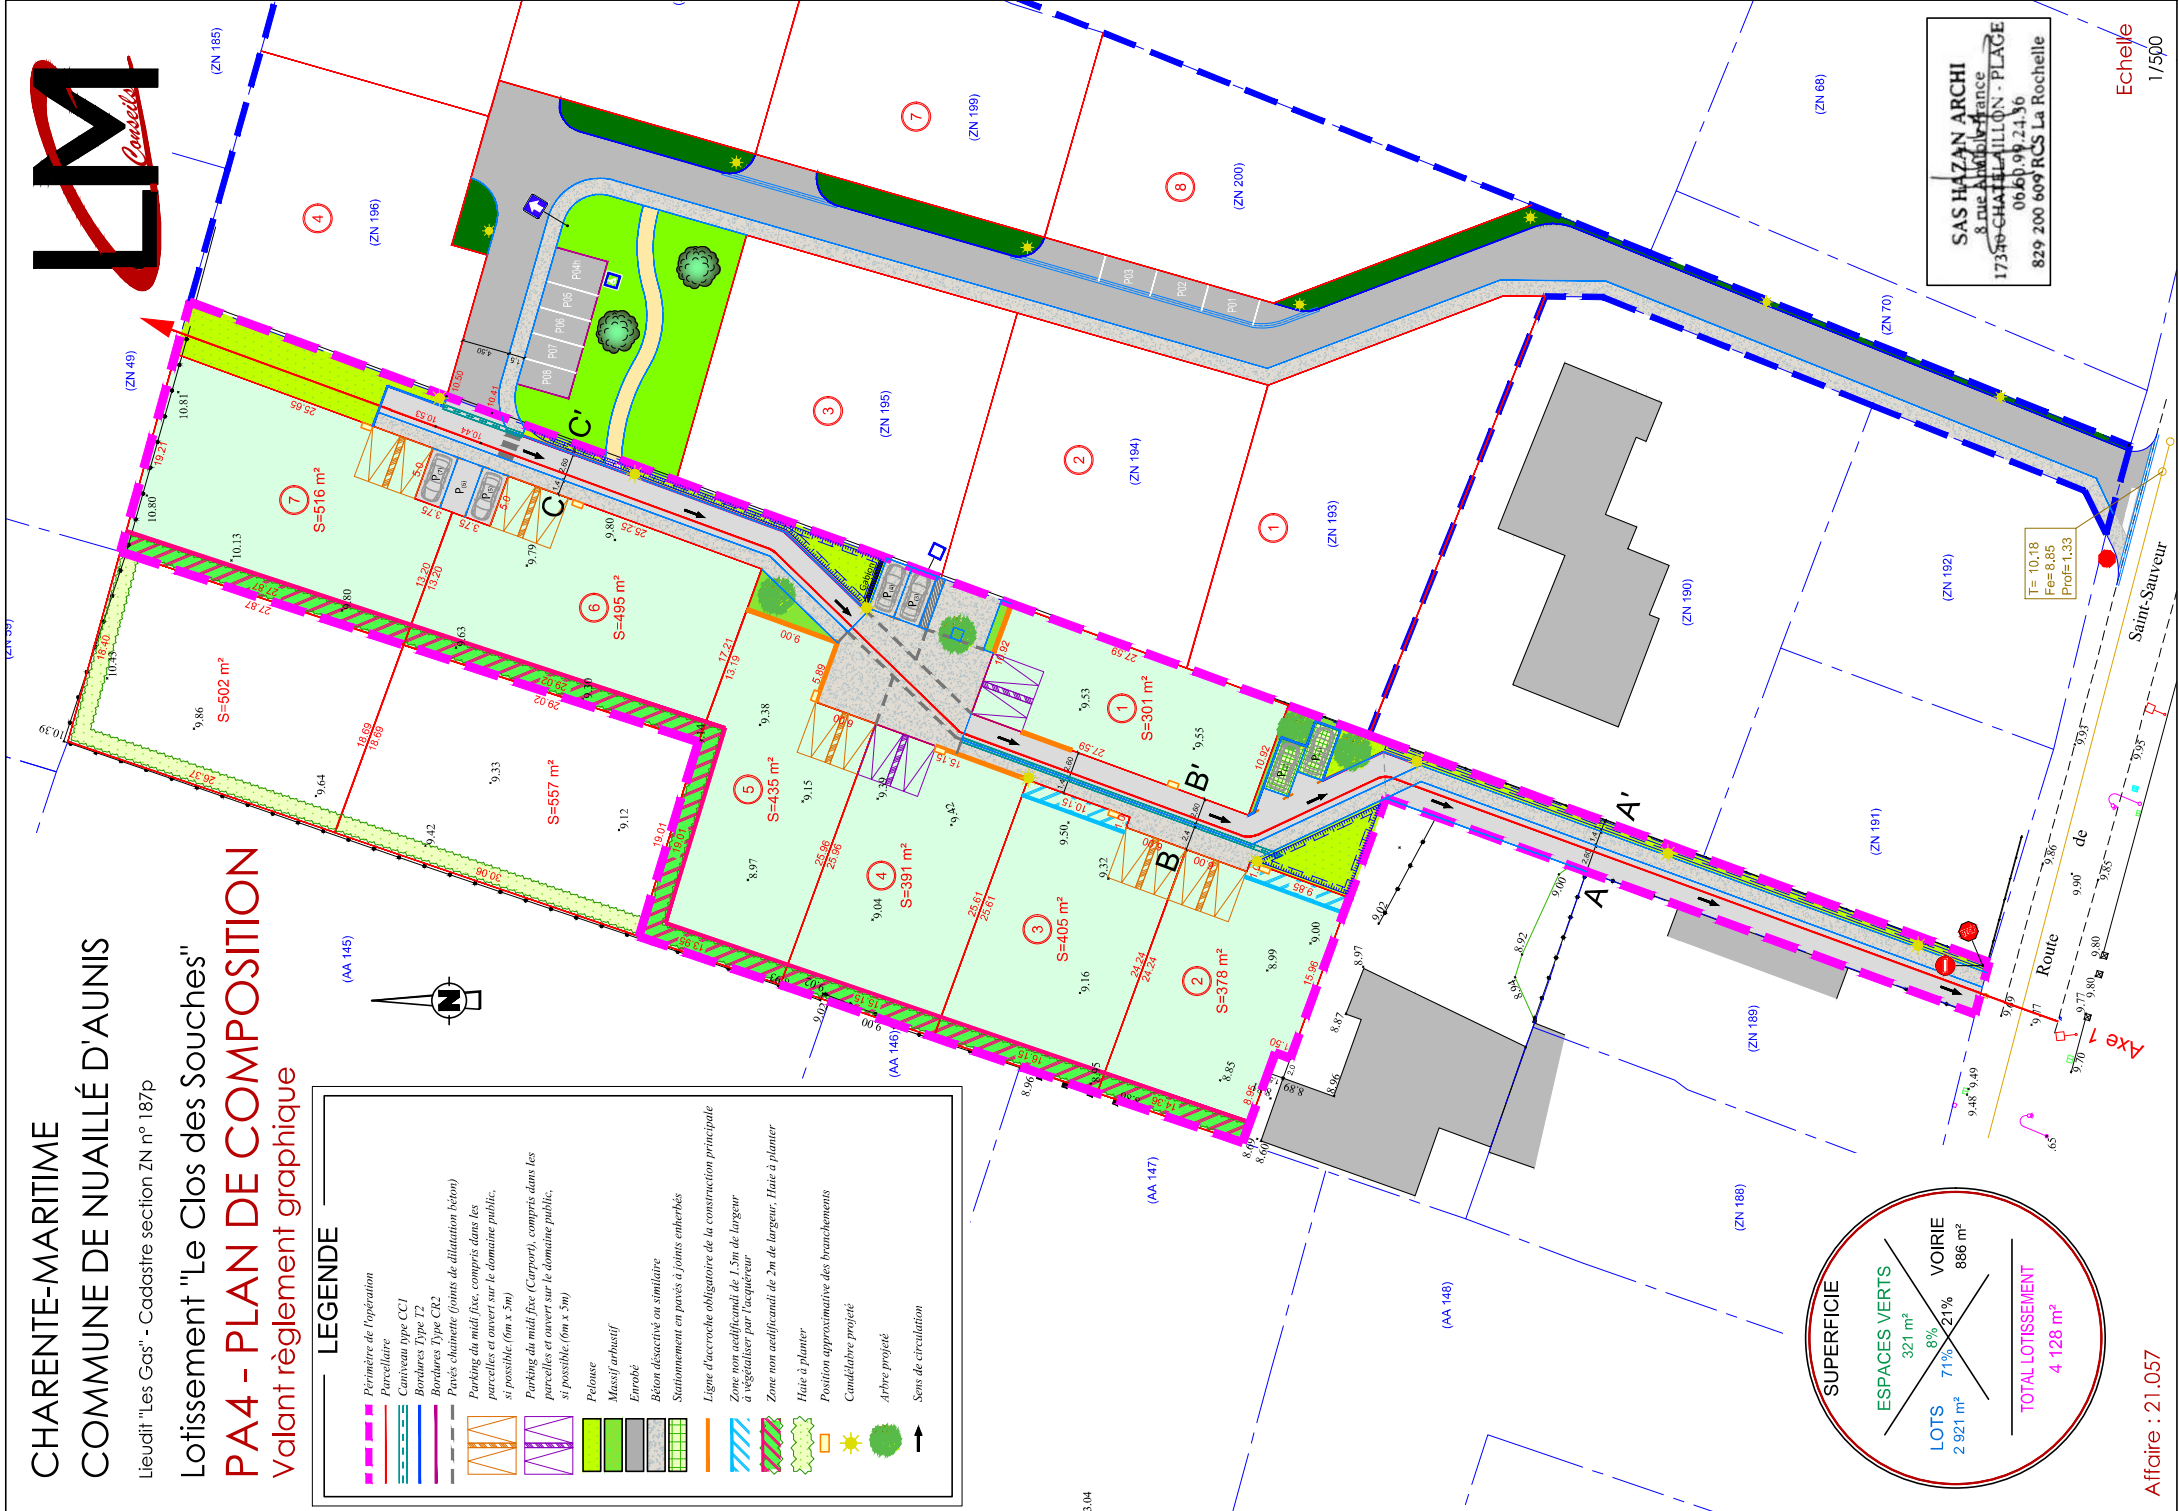

SAS HAZAN ARCHI  
8 rue Ambroise France  
17350-CHATELAILLON - PLAGE  
06.63.98.24.36  
829 200 609 RCS La Rochelle

Affaire : 21.057

Echelle  
1/500