
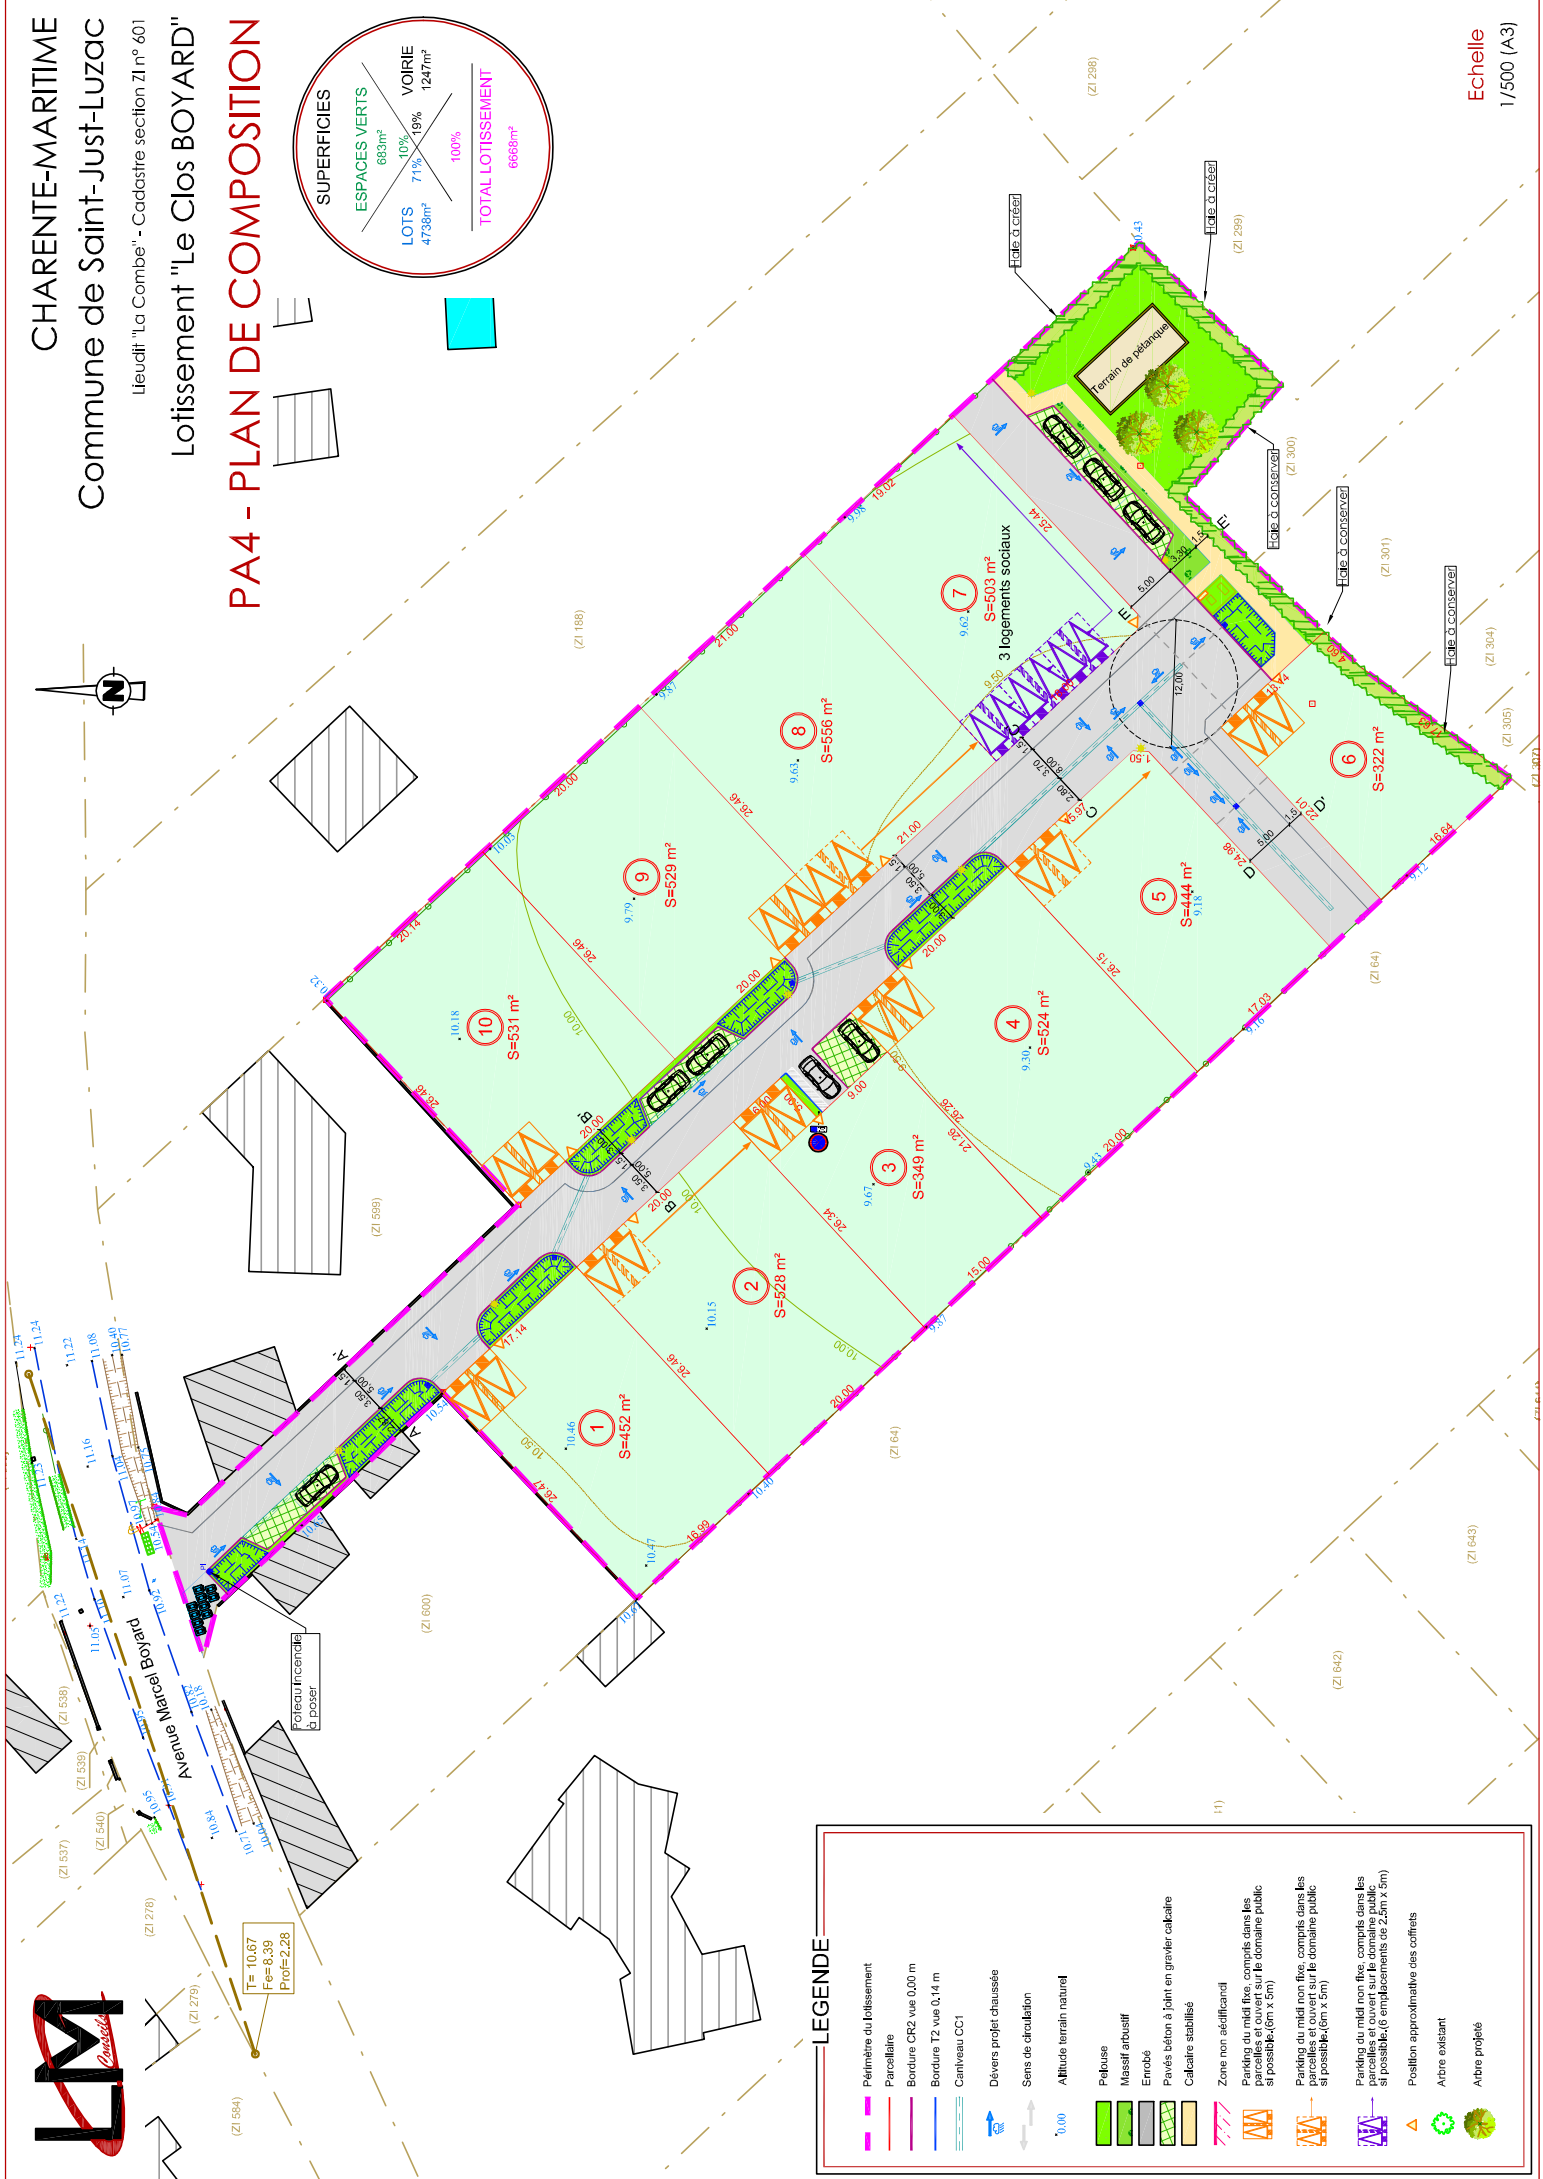


PA4 - PLAN DE COMPOSITION

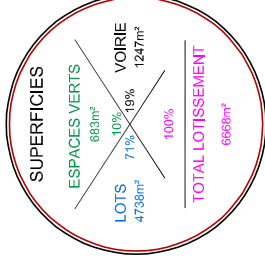

LEGENDE

	Périmètre du lotissement
	Parcellaire
	Bordure CR2 voir 0,00 m
	Bordure T2 voir 0,14 m
	Divers projet chaussée
	Sens de circulation
	Altitude terrain naturel
	Felousse
	Massif arbutif
	Enrobé
	Pavés béton à joint en gravier calcaire
	Calcaire stabilisé
	Zone non aedificandi
	Parking du midi fixe, compris dans les parcelles et couvert sur le domaine public si possible (6m x 5m)
	Parking du midi non fixe, compris dans les parcelles et couvert sur le domaine public si possible (6m x 5m)
	Position approximative des coffrets
	Arbre existant
	Arbre projeté