


Lotissement "La Bauche des Chails"


PA4 - PLAN DE COMPOSITION
Valant règlement graphique

LEGENDE

- Périimètre de l'opération
- Parcellaire
- Caniveau type CC1
- Bordures Type T2
- Bordures Type CR2
- Parking du midi fixe, compris dans les parcelles et ouvert sur le domaine public, si possible. (5m x 5m)
- Parking du midi non fixe, compris dans les parcelles et ouvert sur le domaine public, si possible. (5m x 5m)
- Parking du midi fixe, compris dans les parcelles et ouvert sur le domaine public, si possible. (2.5m x 10m)
- Chemin calcaire stabilisé renforcé
- Pelouse
- Massif arbustif
- Enrobé
- Béton désactivé ou similaire
- Zone non aedificandi de 1.5m de largeur
- Position approximative des branchements
- Arbre projeté
- Candélabre projeté
- Coussin Berlinois

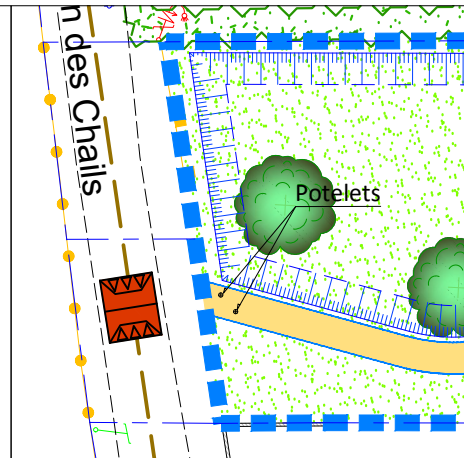


Agrandissement Chemin des Chails

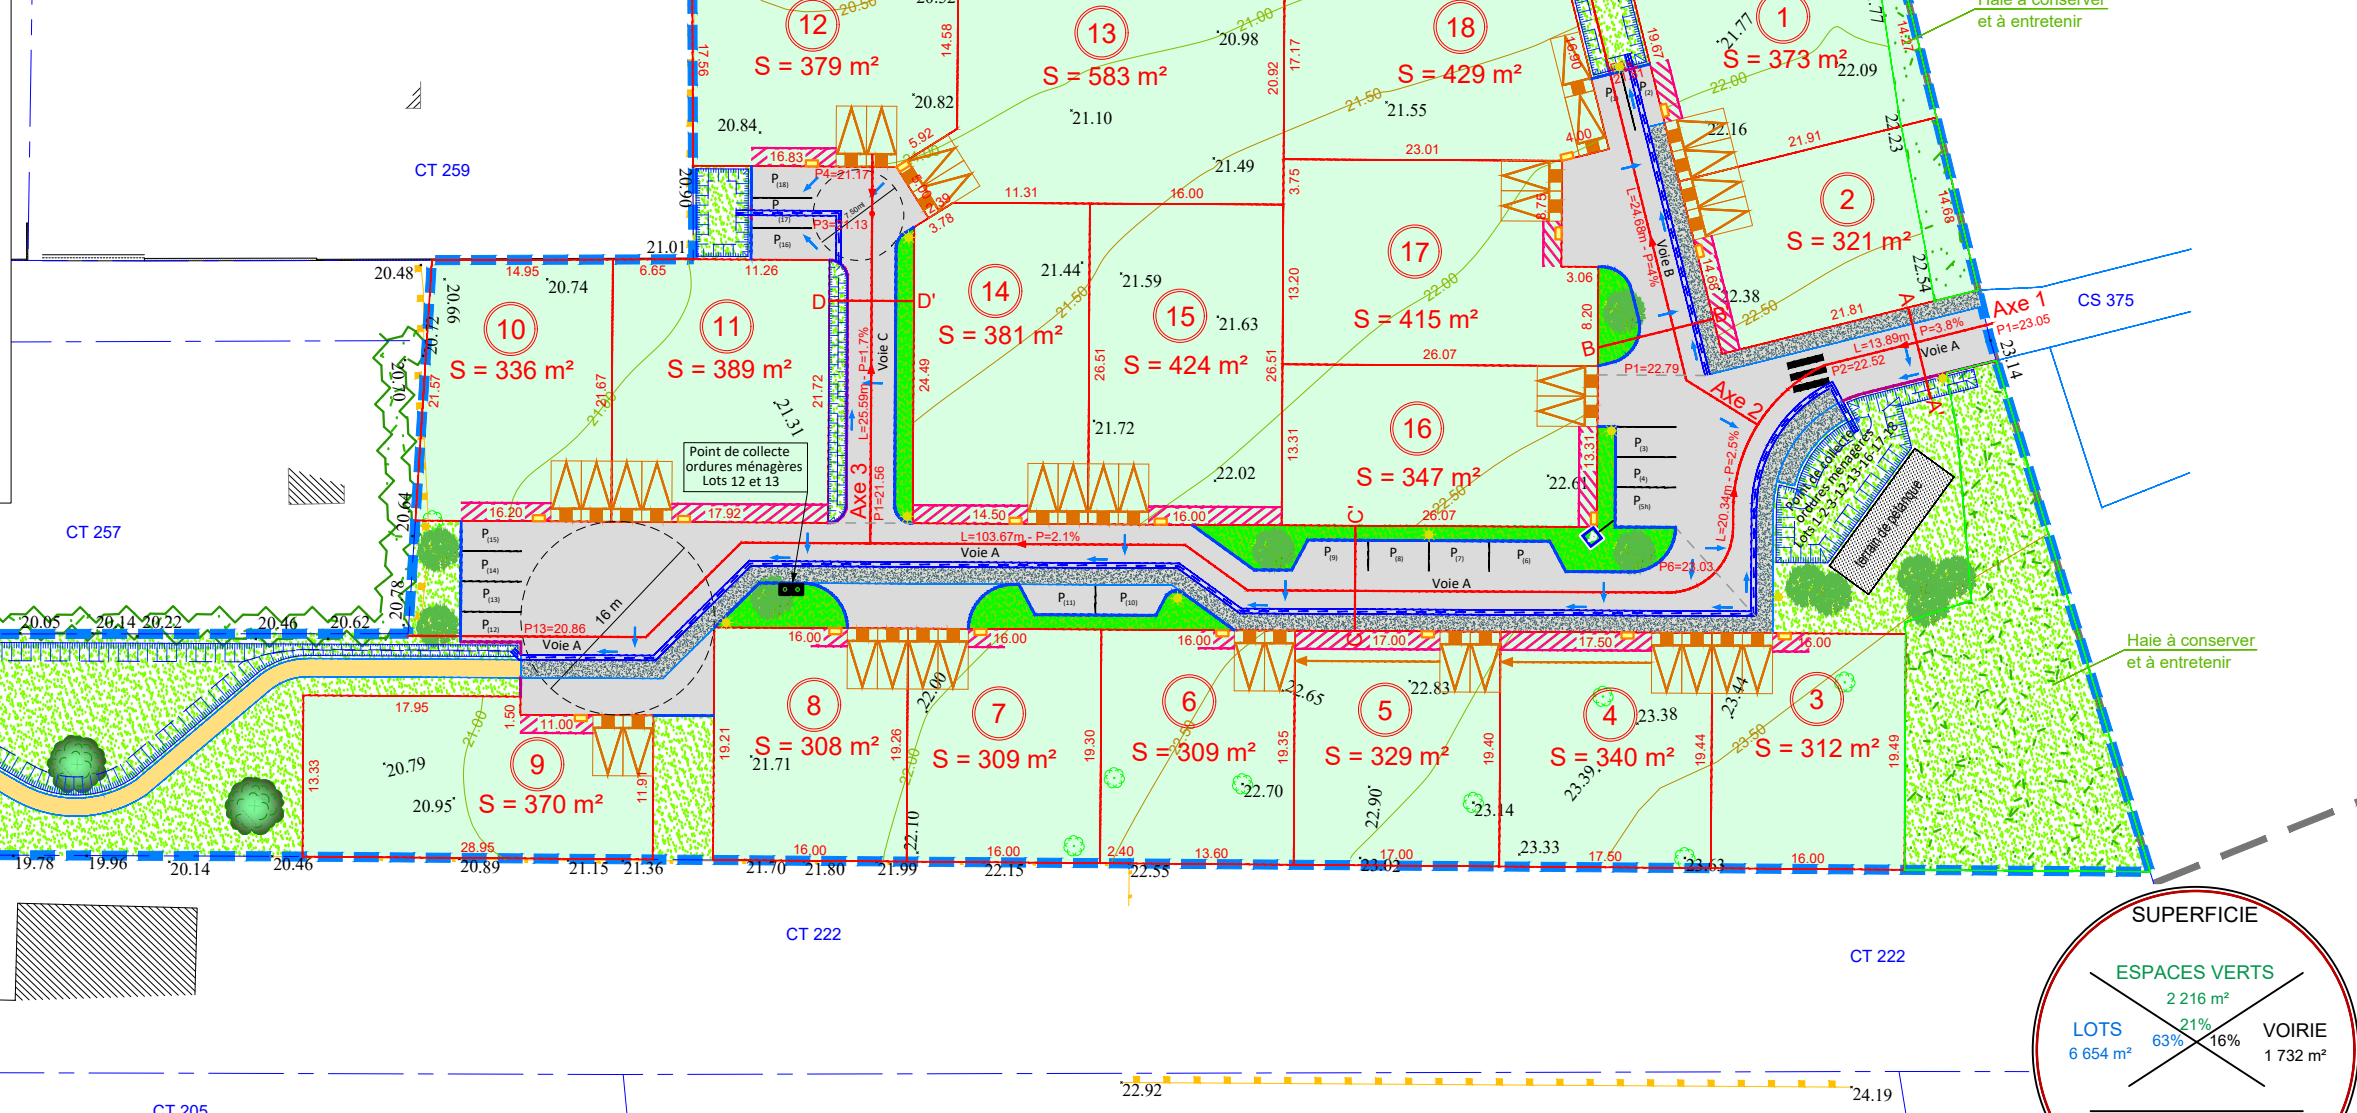

CT 257

CT 222

CT 205

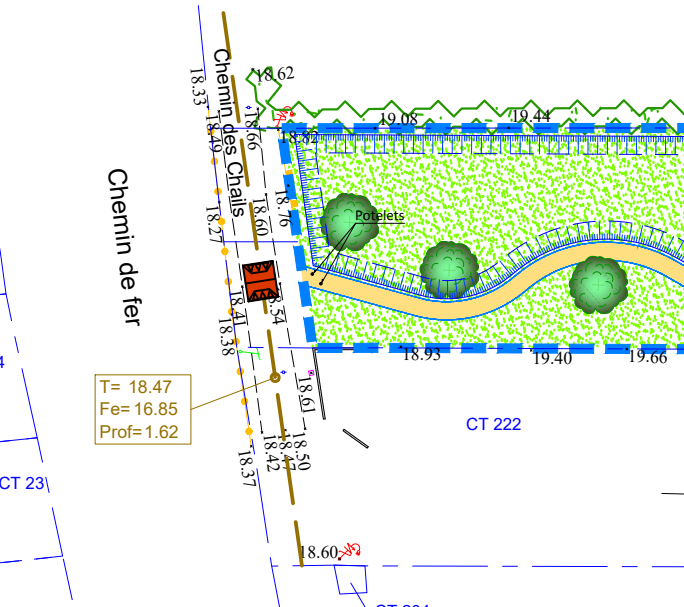

Echelle
1/625

