



**PA4 PLAN APS v.2**

VALANT RÈGLEMENT GRAPHIQUE

Echelle : 1/200

PLU-H AUNIS ATLANTIQUE - Zone U

CADASTRE  
Section AC n° 85 et 86

RATTACHEMENT  
X,Y : RGF CC46 | Z : NGF IGN69


Affaire  
n° 24052

*An centre de vos projets*  
Bureau Principal : AIGREFEUILLE D'AUNIS  
10 bis, avenue des Maronniers  
Bureau Secondaire : SURGERES  
6 bis, rue Gambetta

SELARL GéoCible société au capital de 9000€ - inscrite à l'Ordre des Géomètres-Experts sous le numéro 2017C200003  
SIRET : 829 311 133 00013 RCS LA ROCHELLE - TVA intracommunautaire FR 05 829 311 133 - Code APE 7112A

**LÉGENDE COMPOSITION**

- Périmètre de l'opération
- Périmètre DP
- Périmètre PA
- Parcelloire
- Alignement
- Cessible PA
- Cessible DP
- Enrobé noir - Chaussée
- Zone arborive
- Calcaire
- Coffret approximatif
- Bordure CR2 vue 0,00 m
- Parking du midi fixe, compris dans les parcelles et ouvert sur le domaine public

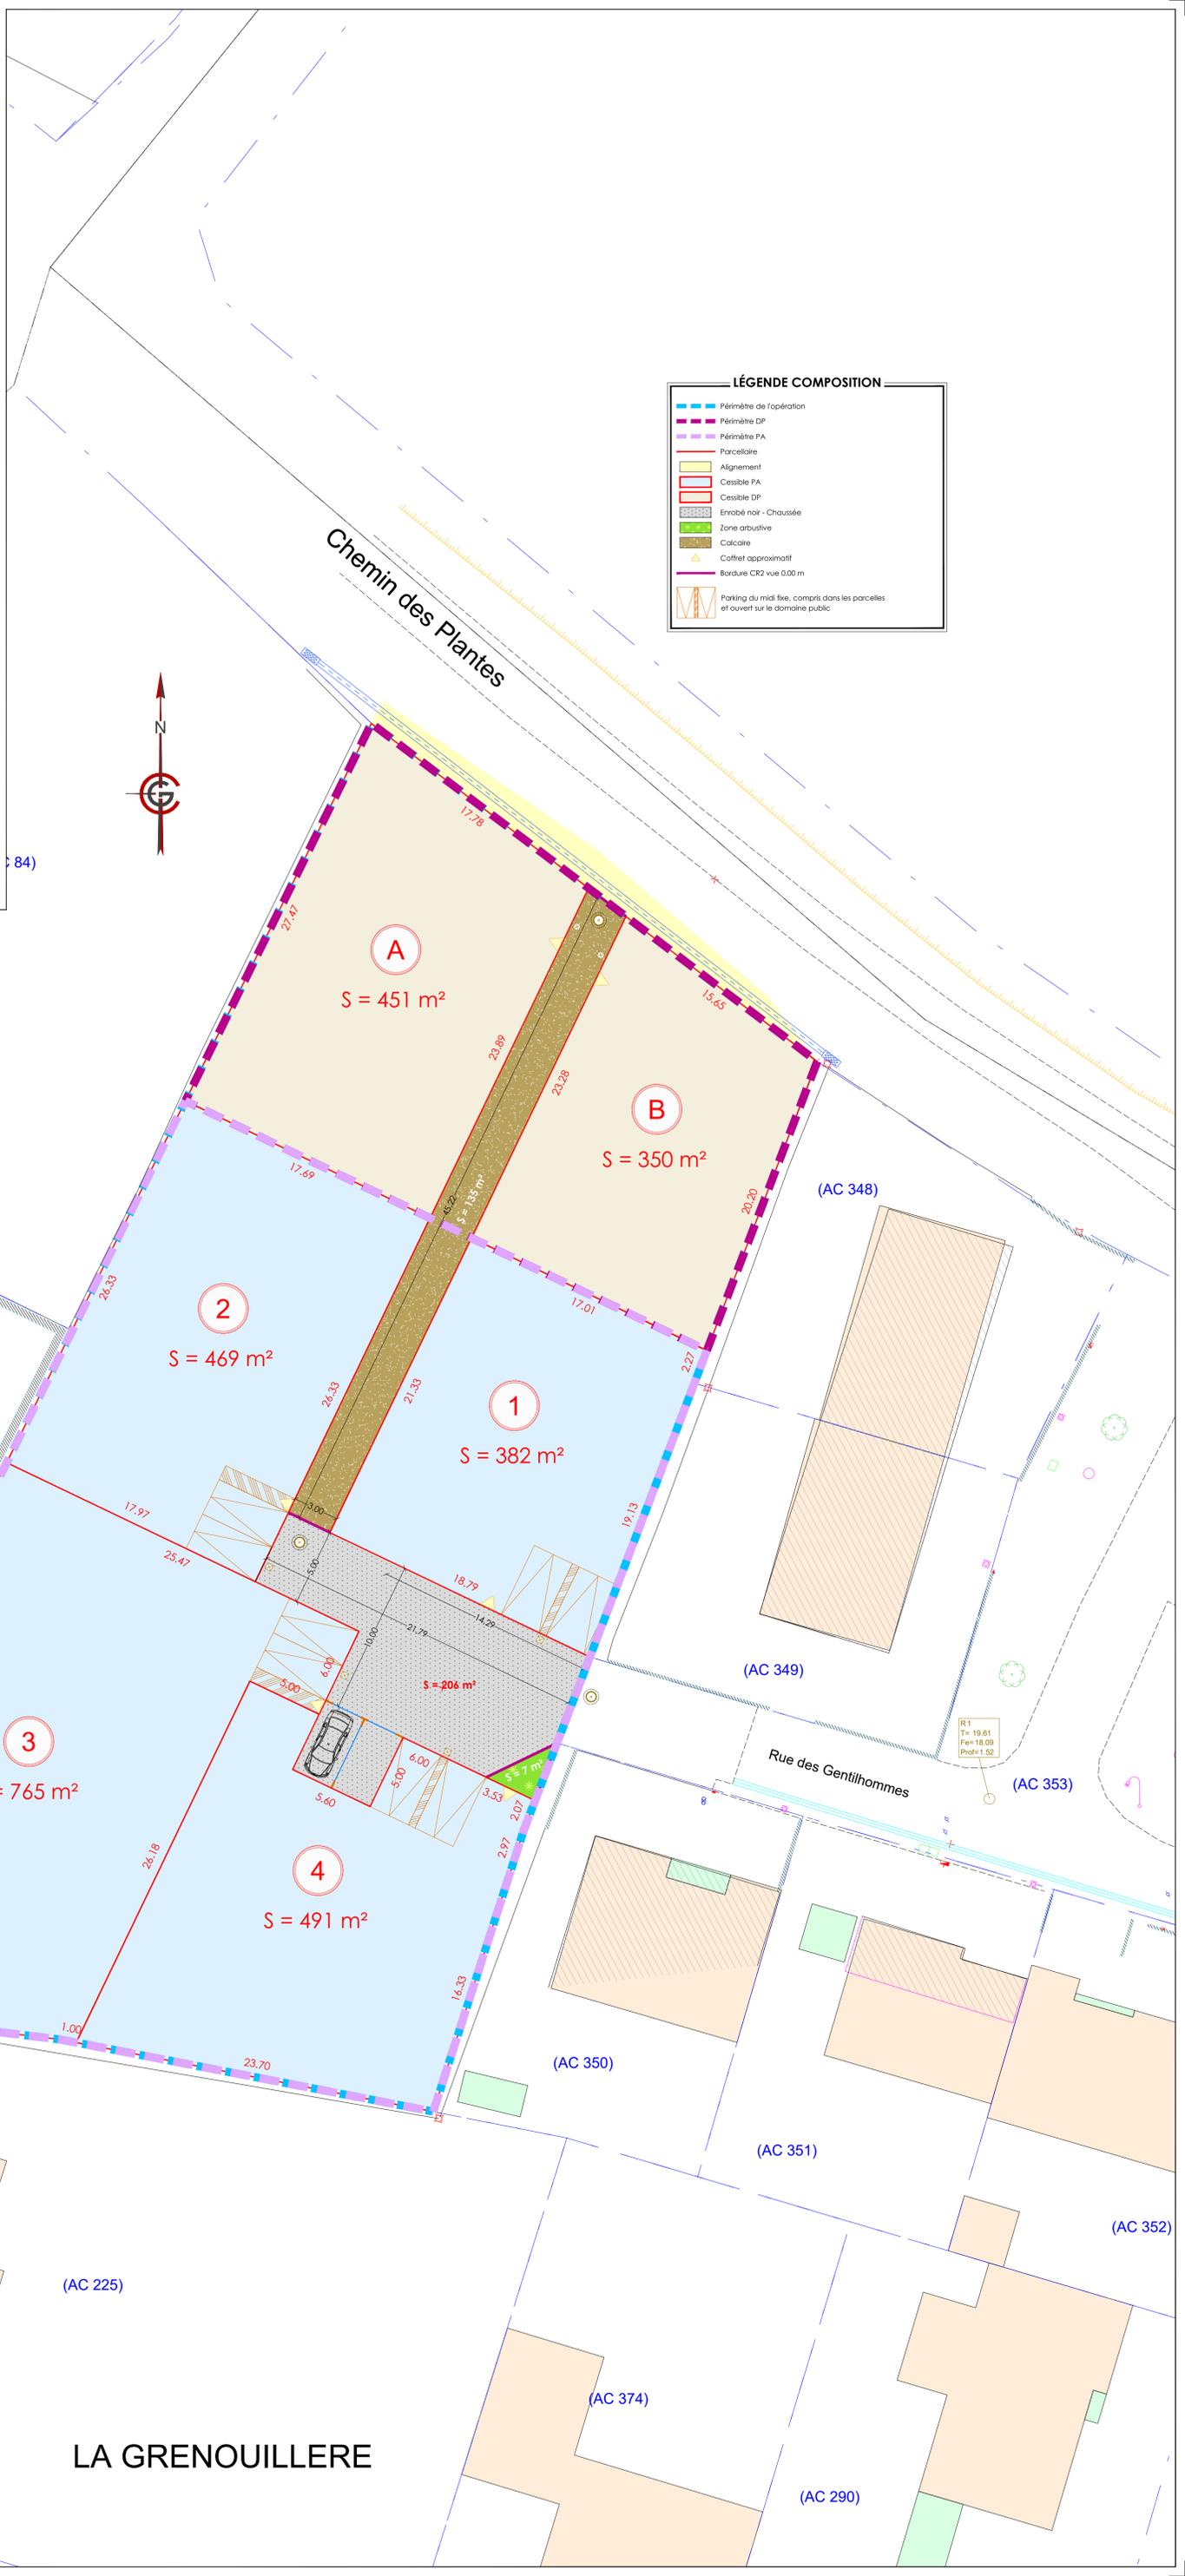

LA GRENOUILLERE



PA8-2 PLAN RÉSEAUX DIVERS APS v.2

VALANT RÉGLEMENT GRAPHIQUE

Echelle : 1/200

PLU-H AUNIS ATLANTIQUE - Zone U

CADASTRE

Section AC n° 85 et 86

RATTACHEMENT

X,Y : RGF CC46 | Z : NGF IGN69

Affaire  
n° 24052

An centre de vos projets

Bureau Principal  
AIGREFEUILLE D'AUNIS  
10 bis, avenue des Maronniers

Bureau Secondaire  
SURGERES  
6 bis, rue Gambetta

SELAR, GéoCible société au capital de 9000€ - inscrite à l'Ordre des Géomètres-Experts sous le numéro 2017C200003  
SIRET : 829 311 133 00013 RCS LA ROCHELLE - TVA intracommunautaire FR 05 829 311 133 - Code APE 7112A



Bureau responsable  
AIGREFEUILLE D'AUNIS

05 46 01 11 40  
contact@geo-cible.fr  
www.geo-cible.fr

Frédéric  
CHARBONNIER  
Géomètre-Expert



Nom du fichier  
24052 - APS v.2

Dessinateur  
RAPHAËL MÉTAIS

Date  
27/05/2024

