




SUPERFICIES

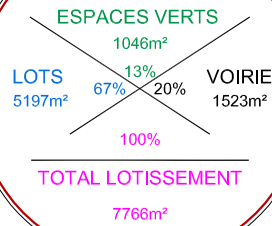

CHARENTE-MARITIME  
COMMUNE DE ANDILLY-LES-MARAIS


Lieu-dit "Les Cordeaux"

Cadastre section ZC n° 351-354-355p-356-359-362p

Lotissement "Le Clos des Fontaines Sud"  
PA4 - PLAN DE COMPOSITION

Valant règlement graphique

Lotissement "Le Clos des Fontaines"

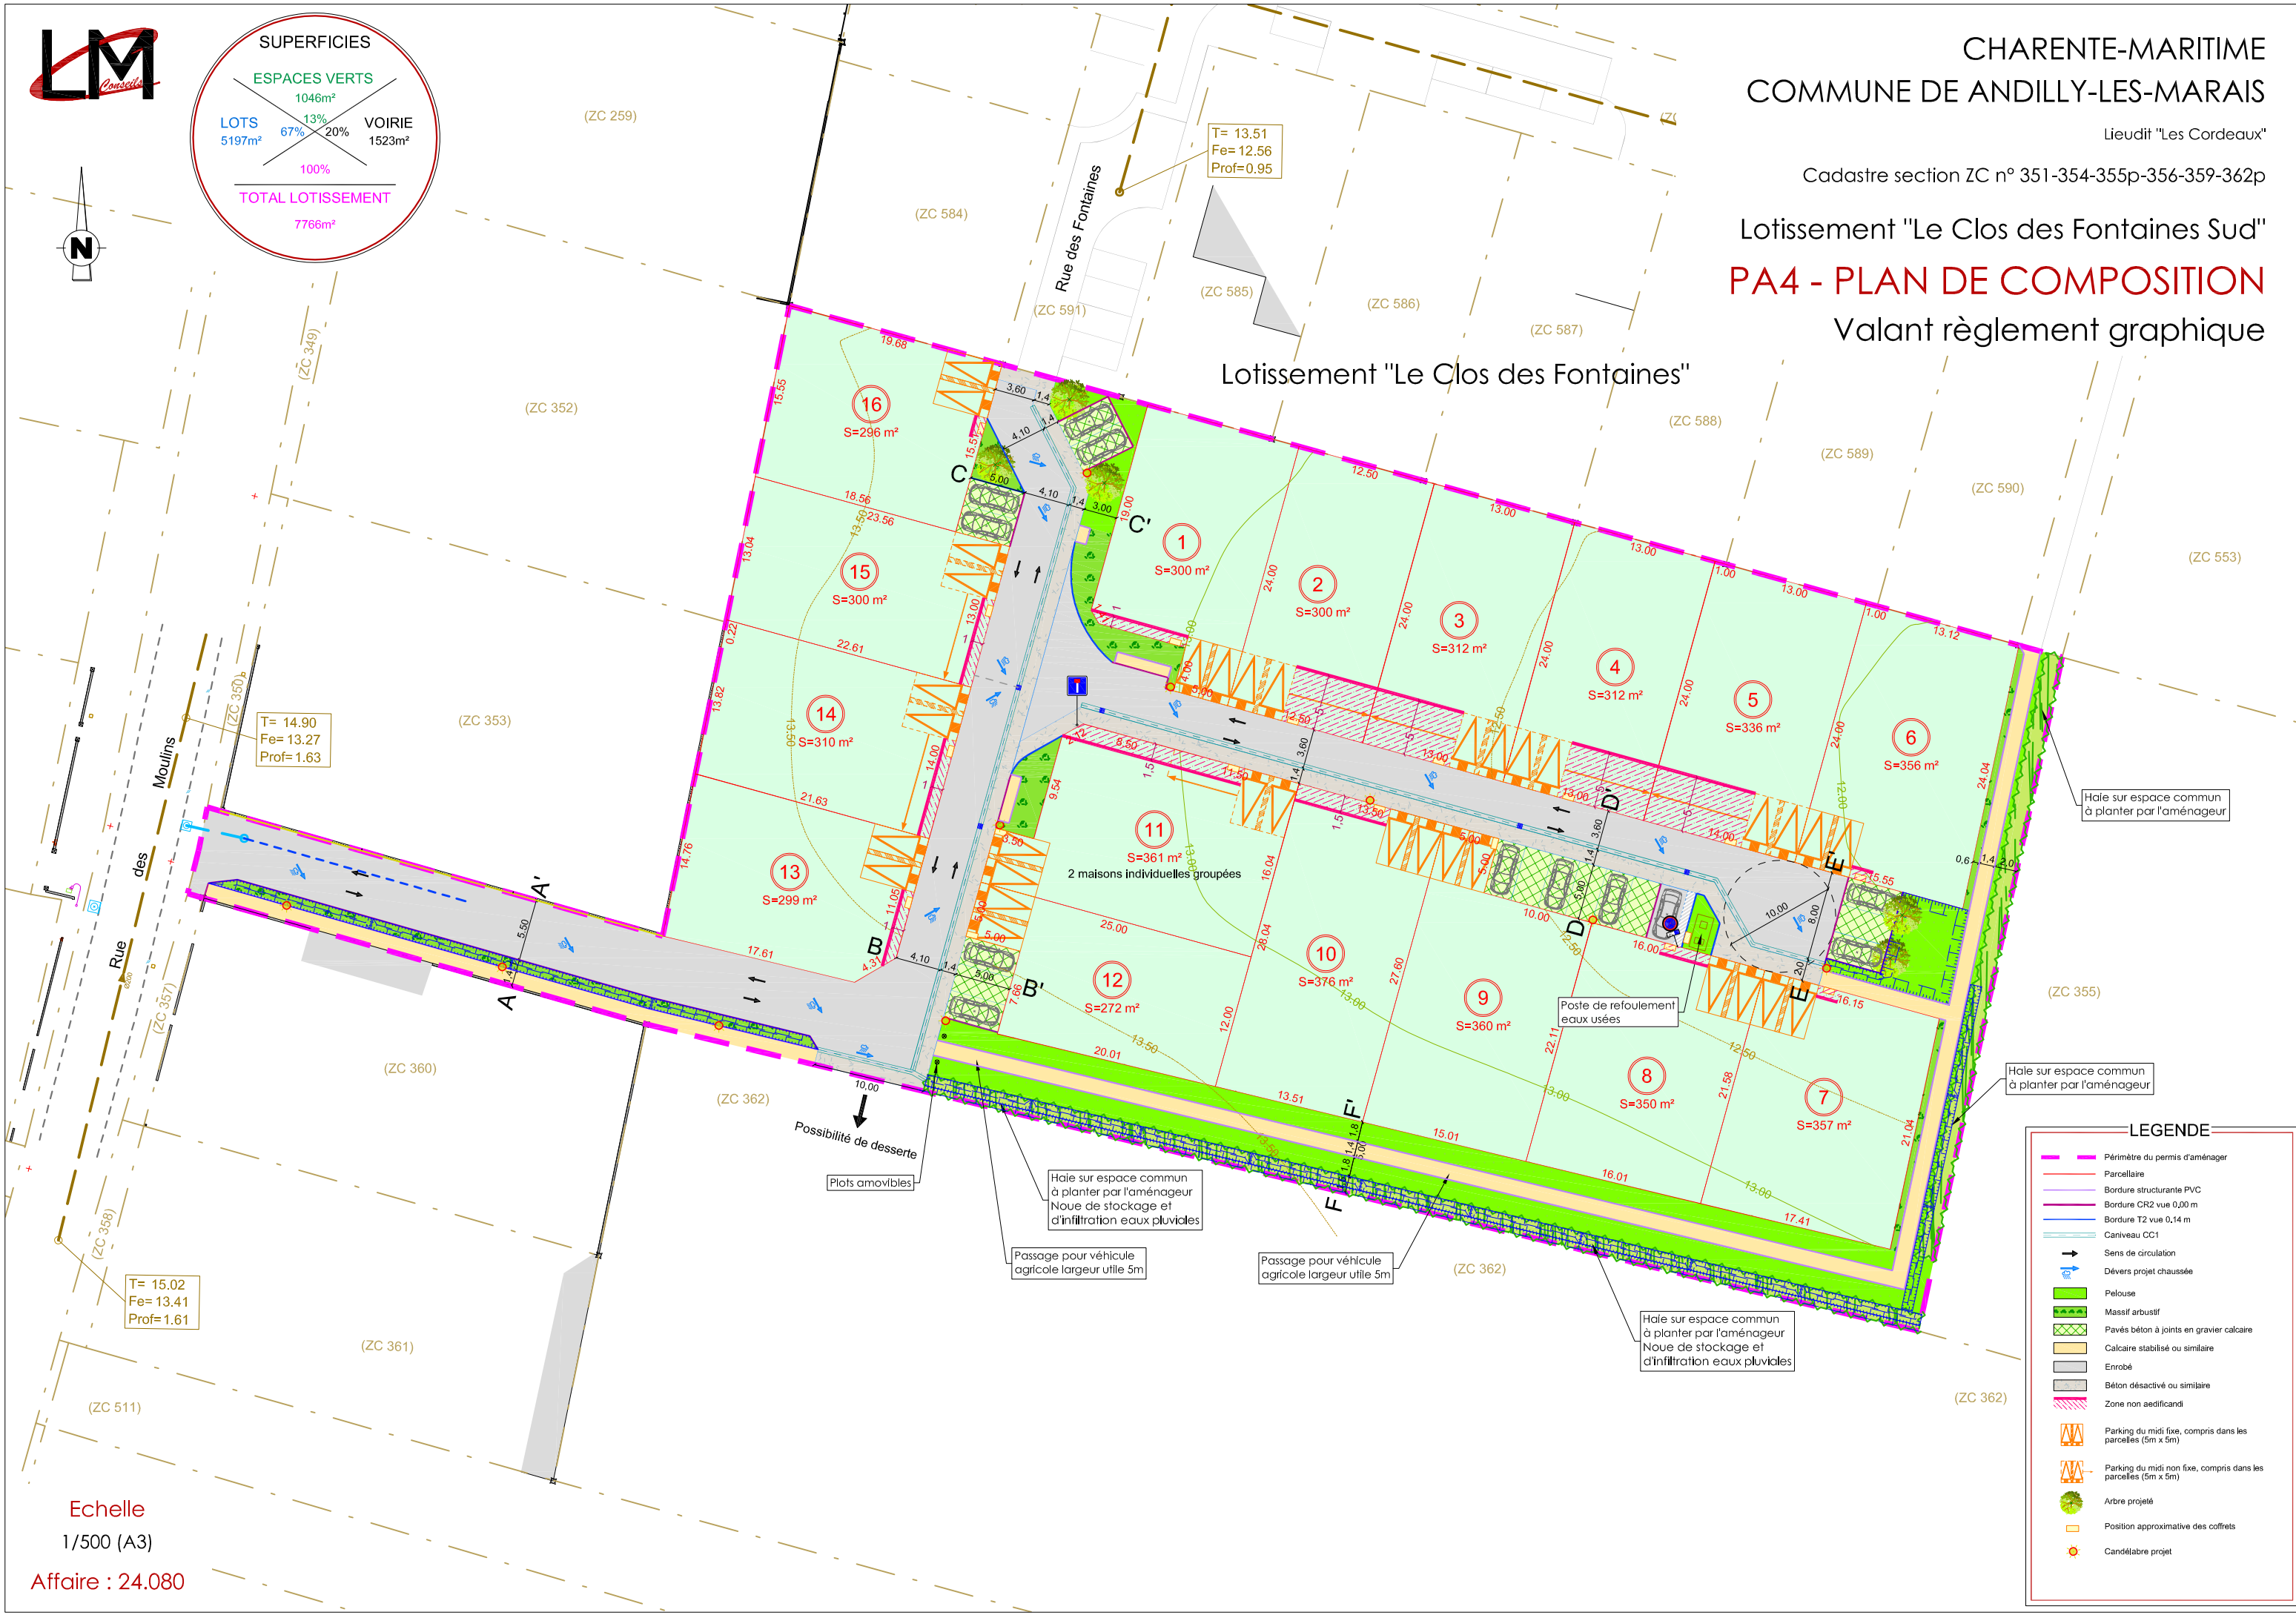

**LEGENDE**

- Périmètre du permis d'aménager
- Parcellaire
- Bordure structurante PVC
- Bordure CR2 vue 0,00 m
- Bordure T2 vue 0,14 m
- Caniveau CC1
- Sens de circulation
- Dévers projet chaussée
- Pelouse
- Massif arbustif
- Pavés béton à joints en gravier calcaire
- Calcaire stabilisé ou similaire
- Enrobé
- Béton désactivé ou similaire
- Zone non aedificandi
- Parking du midi fixe, compris dans les parcelles (5m x 5m)
- Parking du midi non fixe, compris dans les parcelles (5m x 5m)
- Arbre projeté
- Position approximative des coffres
- Candélabre projet

Echelle  
1/500 (A3)

Affaire : 24.080