



PA4 - PLAN DE COMPOSITION

« La Roseraie » - Commune de BEAUGEAY

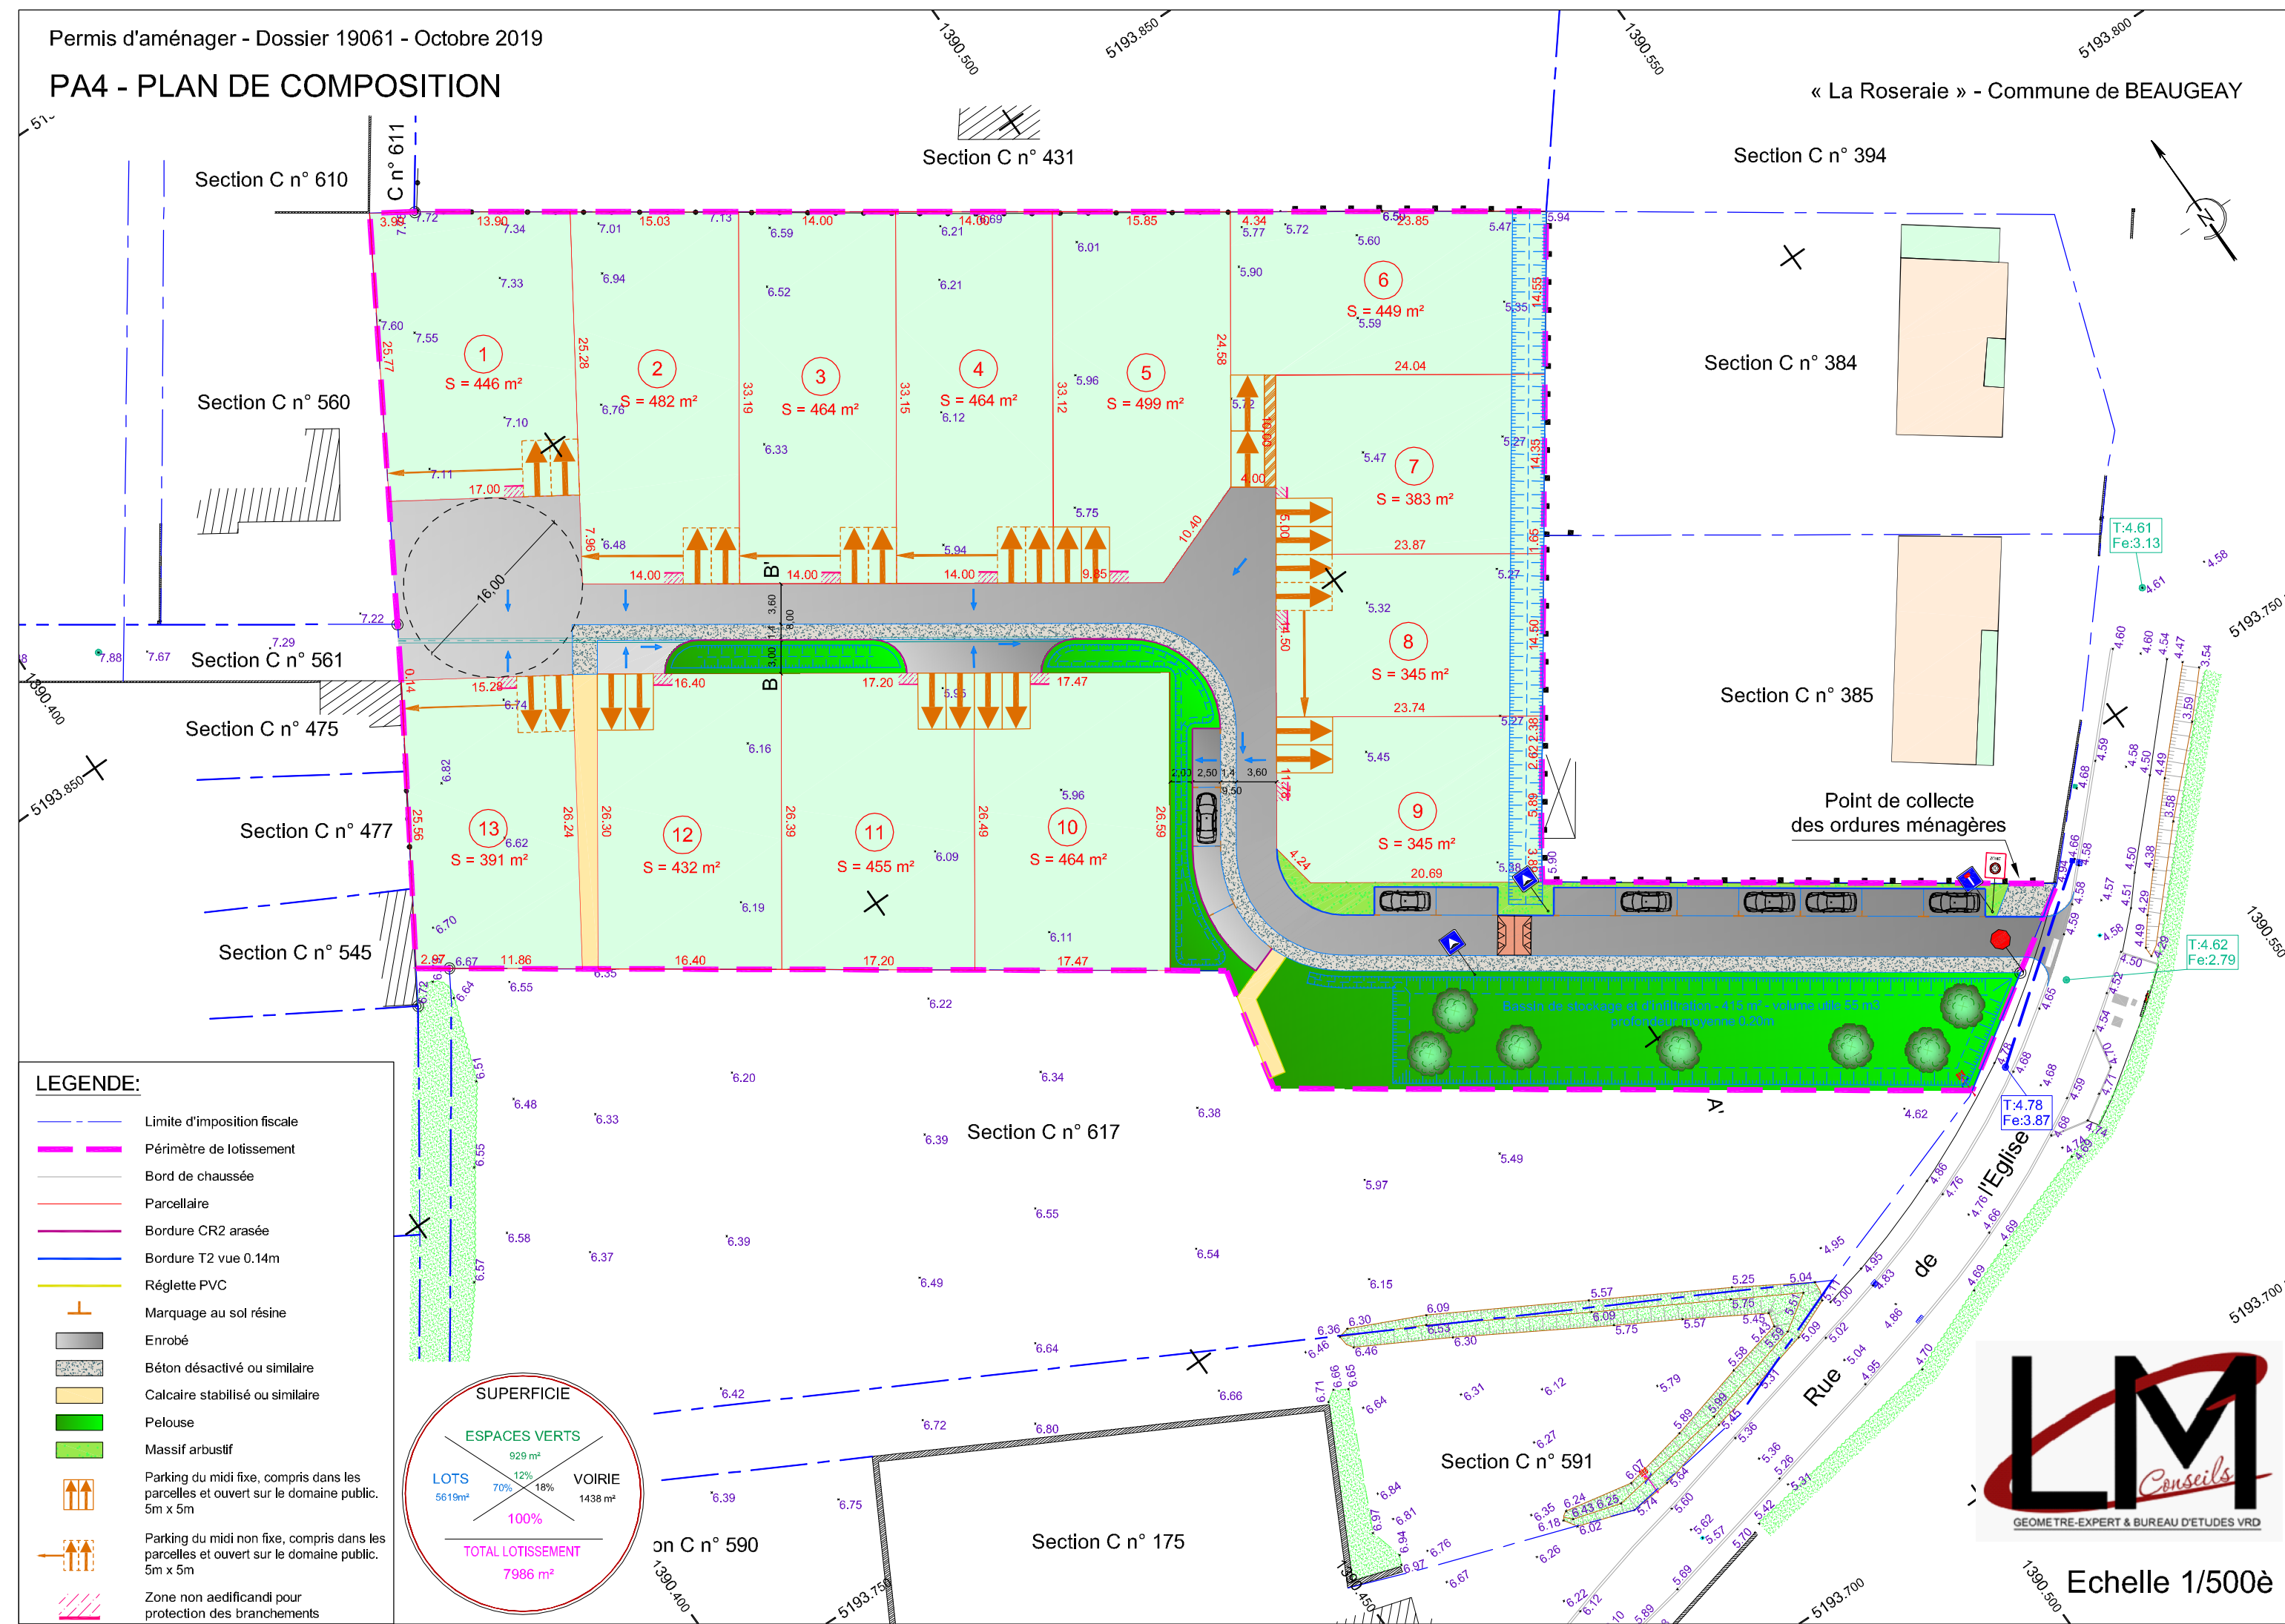

- LEGENDE:**
- Limite d'imposition fiscale
 - Périmètre de lotissement
 - Bord de chaussée
 - Parcellaire
 - Bordure CR2 arasée
 - Bordure T2 vue 0.14m
 - Réglette PVC
 - Marquage au sol résine
 - Enrobé
 - Béton désactivé ou similaire
 - Calcaire stabilisé ou similaire
 - Pelouse
 - Massif arbustif
 - ↑↑ Parking du midi fixe, compris dans les parcelles et ouvert sur le domaine public. 5m x 5m
 - ↑↑ Parking du midi non fixe, compris dans les parcelles et ouvert sur le domaine public. 5m x 5m
 - Zone non aedificandi pour protection des branchements

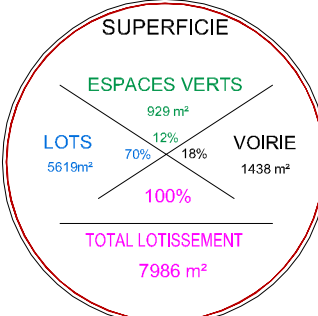

Echelle 1/500è