
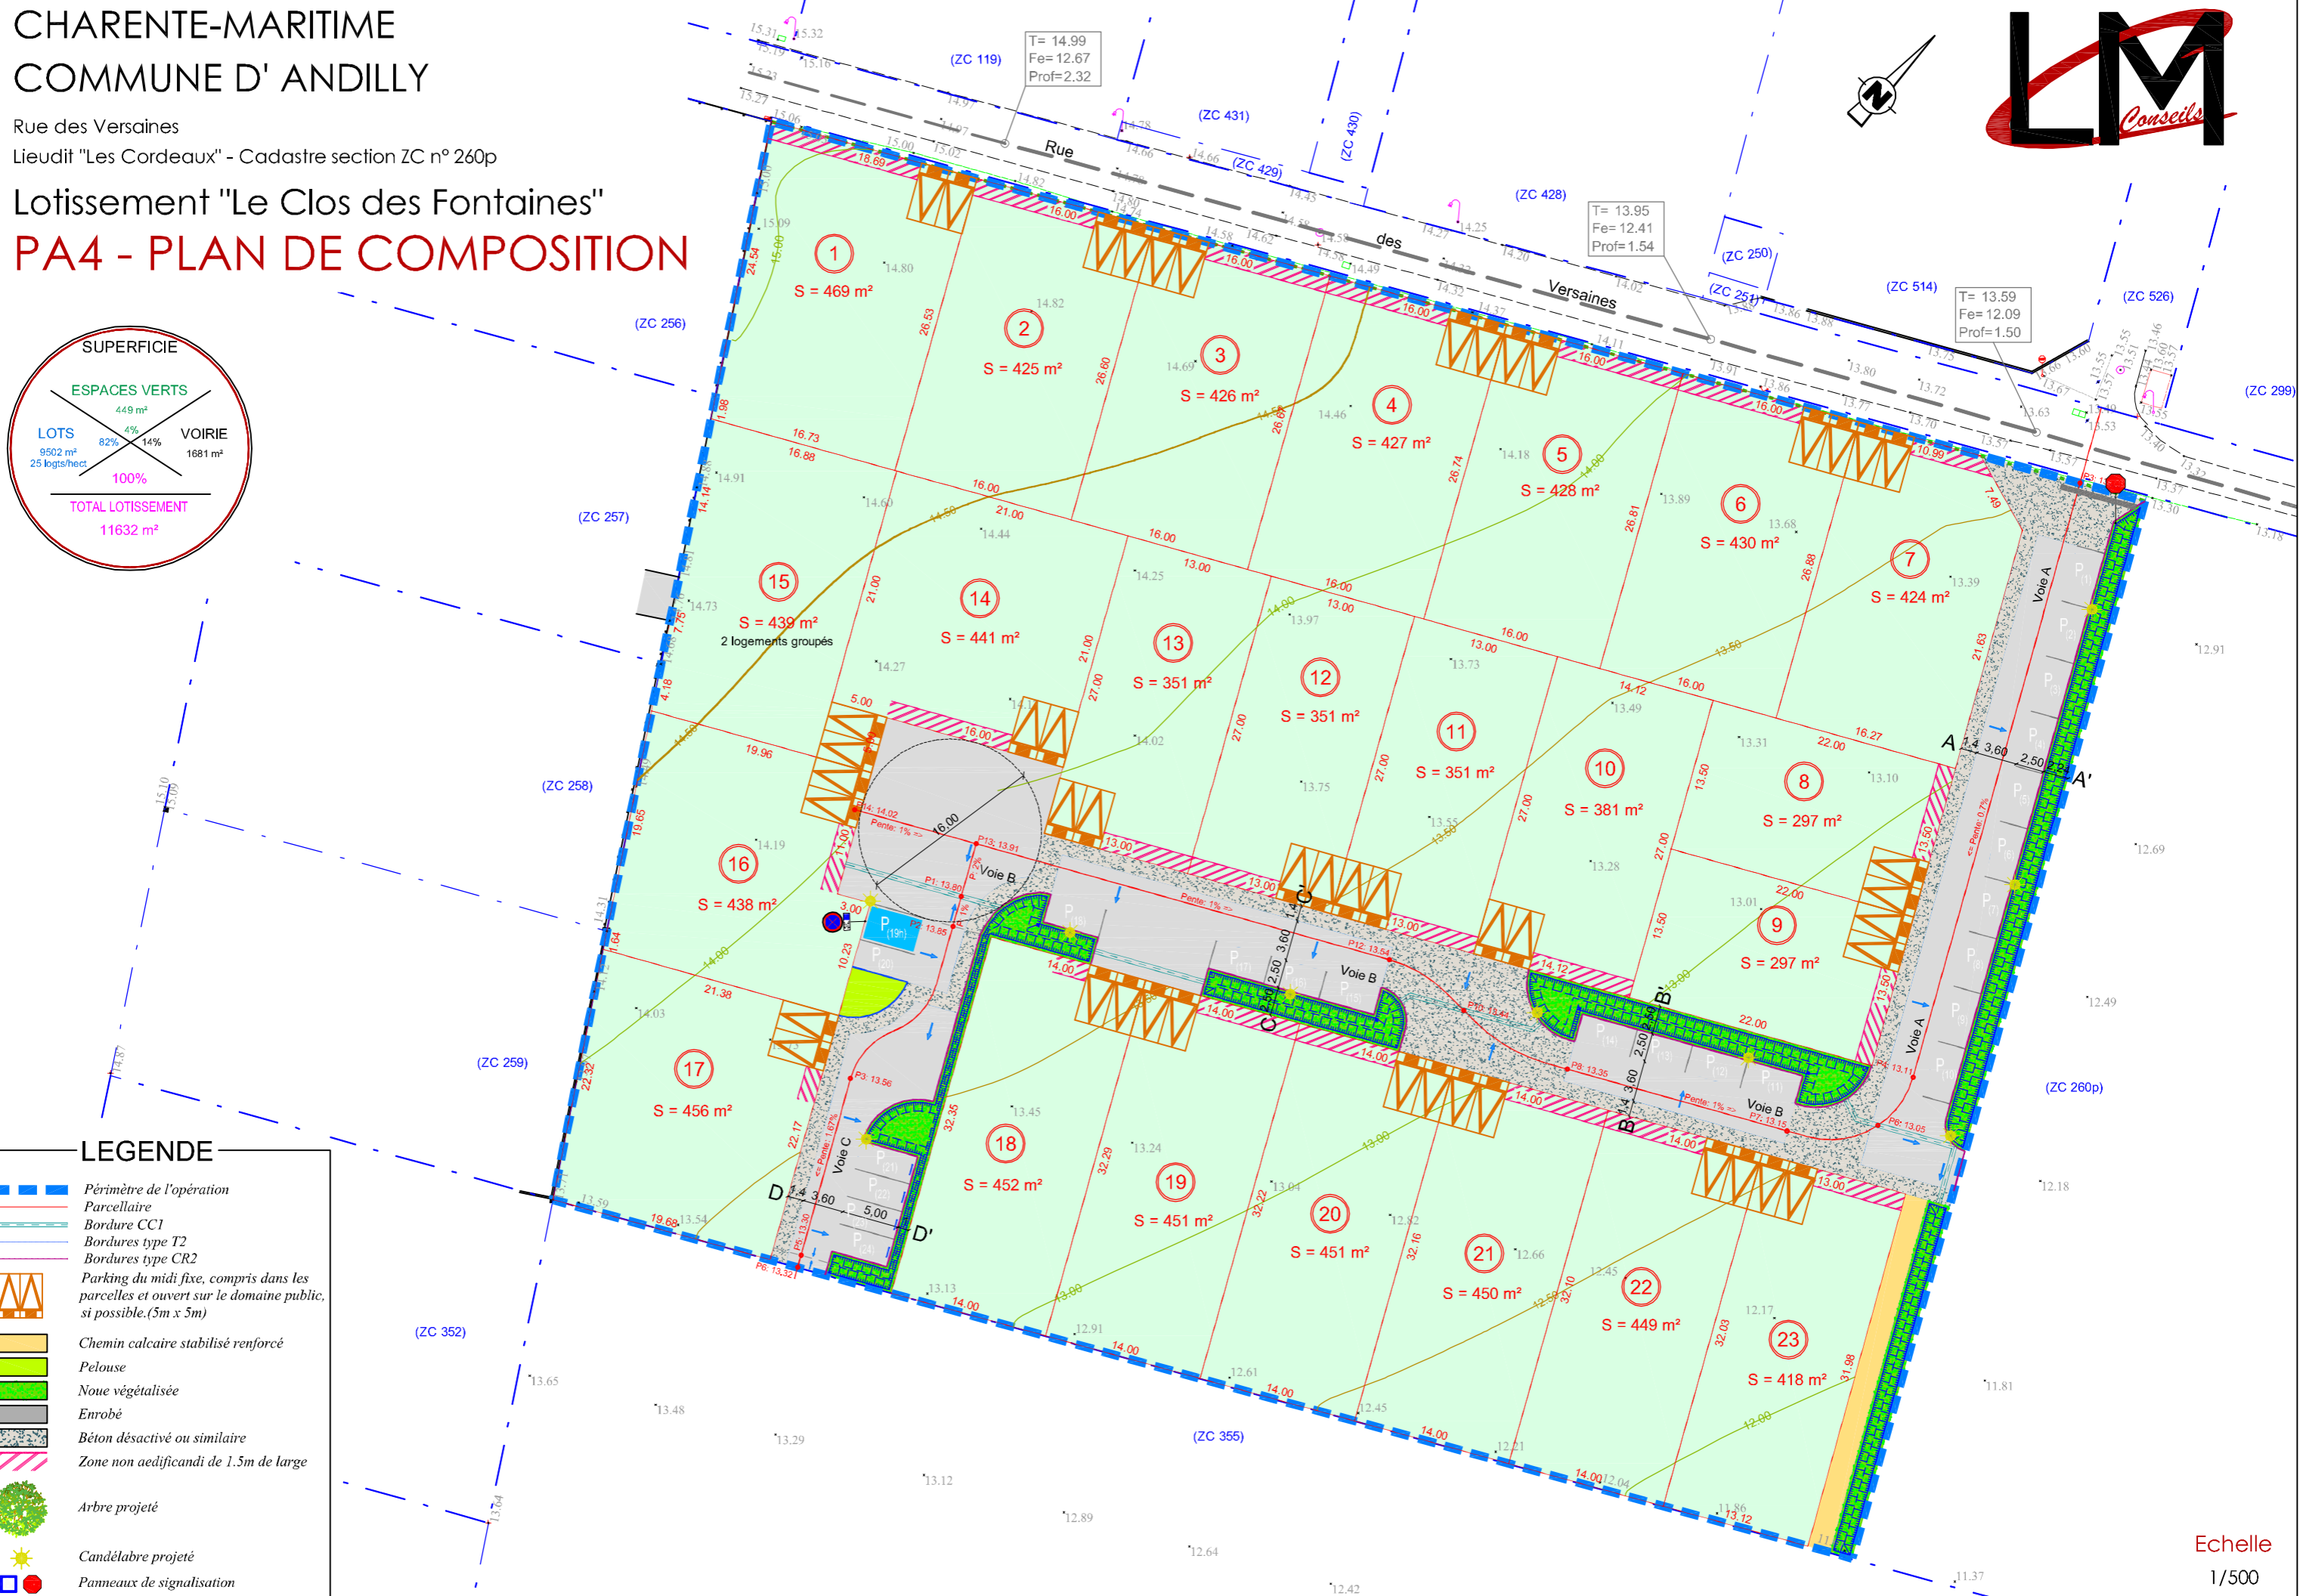


CHARENTE-MARITIME COMMUNE D' ANDILLY

Rue des Versaines
Lieu-dit "Les Cordeaux" - Cadastre section ZC n° 260p

Lotissement "Le Clos des Fontaines" PA4 - PLAN DE COMPOSITION

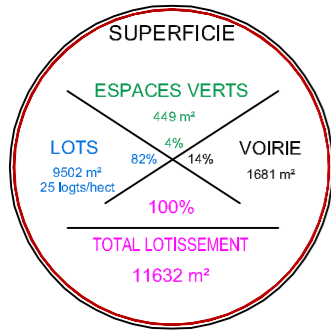

LEGENDE

- Périimètre de l'opération
- Parcelle
- Bordure CC1
- Bordures type T2
- Bordures type CR2
- Parking du midi fixe, compris dans les parcelles et ouvert sur le domaine public, si possible. (5m x 5m)
- Chemin calcaire stabilisé renforcé
- Pelouse
- Noue végétalisée
- Enrobé
- Béton désactivé ou similaire
- Zone non aedificandi de 1.5m de large
- Arbre projeté
- Candélabre projeté
- Panneaux de signalisation

Echelle
1/500