


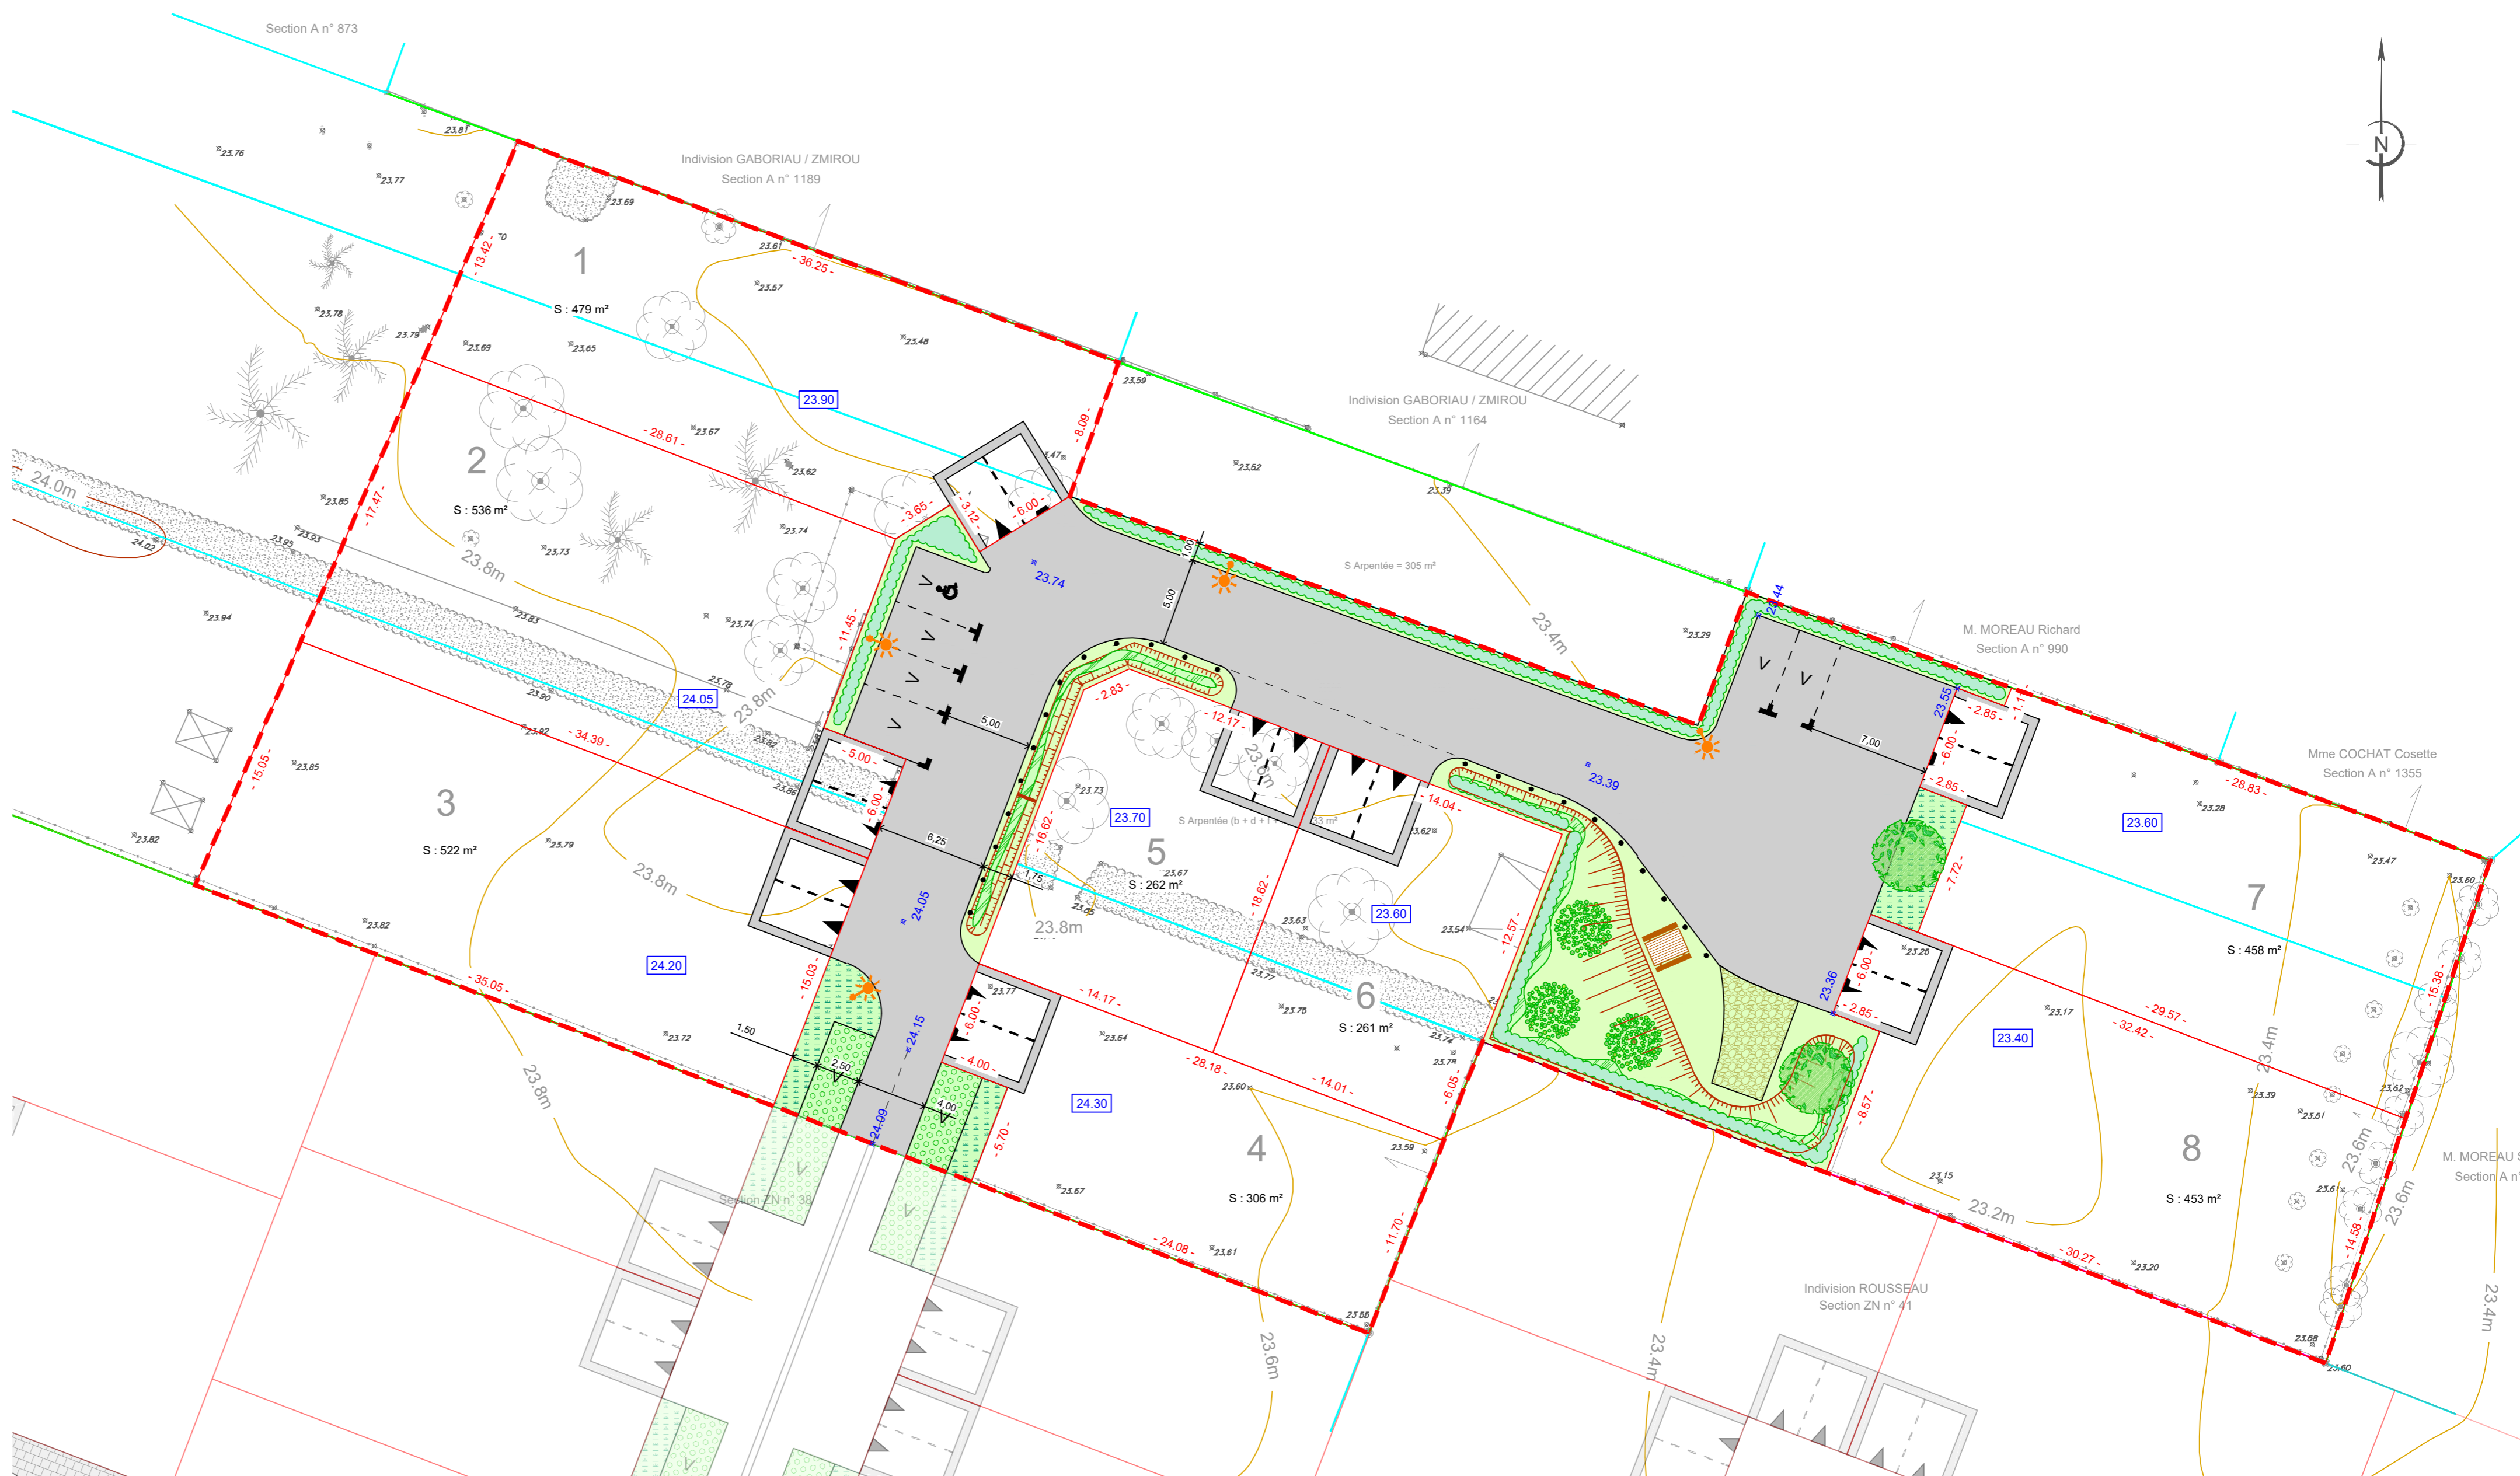

PLAN DE COMPOSITION

Planimétrie rattachée au système RGF93 - Zone 5 (CC46) (Géoréférencement Teria)		Altimétrie rattachée au système NGF IGN 1969		Echelle : 1/250	
A	Septembre 2020	Dépôt de la demande de Permis d'Aménager		HB	N° : PA 4
B					Dossier : 200376
C					Fichier : 200376-C V5
D					Plan imprimé le : 7 septembre 2020
E					
F					
G					
H					

SIT&A CONSEIL
 M. PACAUD Philippe - Géomètre Expert - Ingénieur E.S.G.T.
 4 Rue de la palenne - Chagnolet - 17139 DOMPIERRE SUR MER
 ☎ : 05 46 34 13 24
 ✉ : laroche@siteaconsell.fr - www.siteaconsell.fr



Les superficies ne seront définitives qu'après bornage des lots

LÉGENDE

Emprise du Permis d'Aménager	STATIONNEMENT ET ACCÈS
AMÉNAGEMENT	Deux places de stationnement fixes non closes et accès au lot (Largeur : 6 m - Profondeur : 5 m)
Limite parcelle	Place de stationnement visiteur
12 Numéro parcelle	Place de stationnement visiteur PMR
S : 100 m² Surface parcelle	Marquage au sol en pavés
- 10.00 - Cotation parcelle	VÉGÉTATION
15.78 Cote altimétrique projet	Zone engazonnée
30.61 Altitude minimum de plancher	Végétation en pied de mur
Revêtement de surface	Haie ornementale
Mélangé terre pierre	Arbre ornemental
Pavés Engazonnés	Arbre fruitier
Noue végétalisée	Plantes hydrophiles
Table de pique nique	
Potelet	
Candélabre	
Batardeau	

