



CHARENTE-MARITIME
COMMUNE DE LA RONDE

Lieudit "Prise du Gain"

Cadastre section B n° 28 - 2928

Lotissement "La Prise du Gain"

PA4 - PLAN DE COMPOSITION
Valant règlement graphique

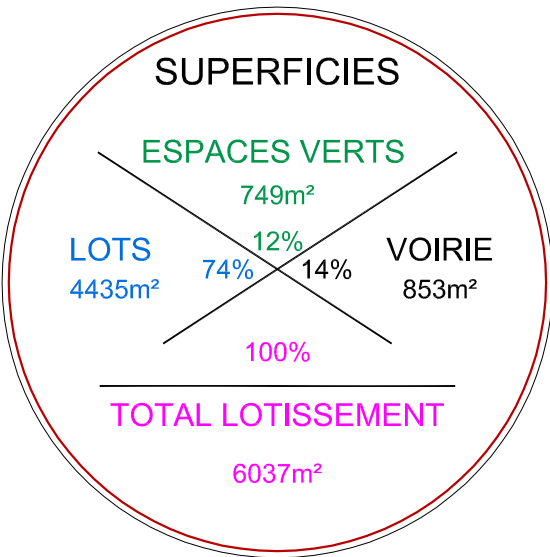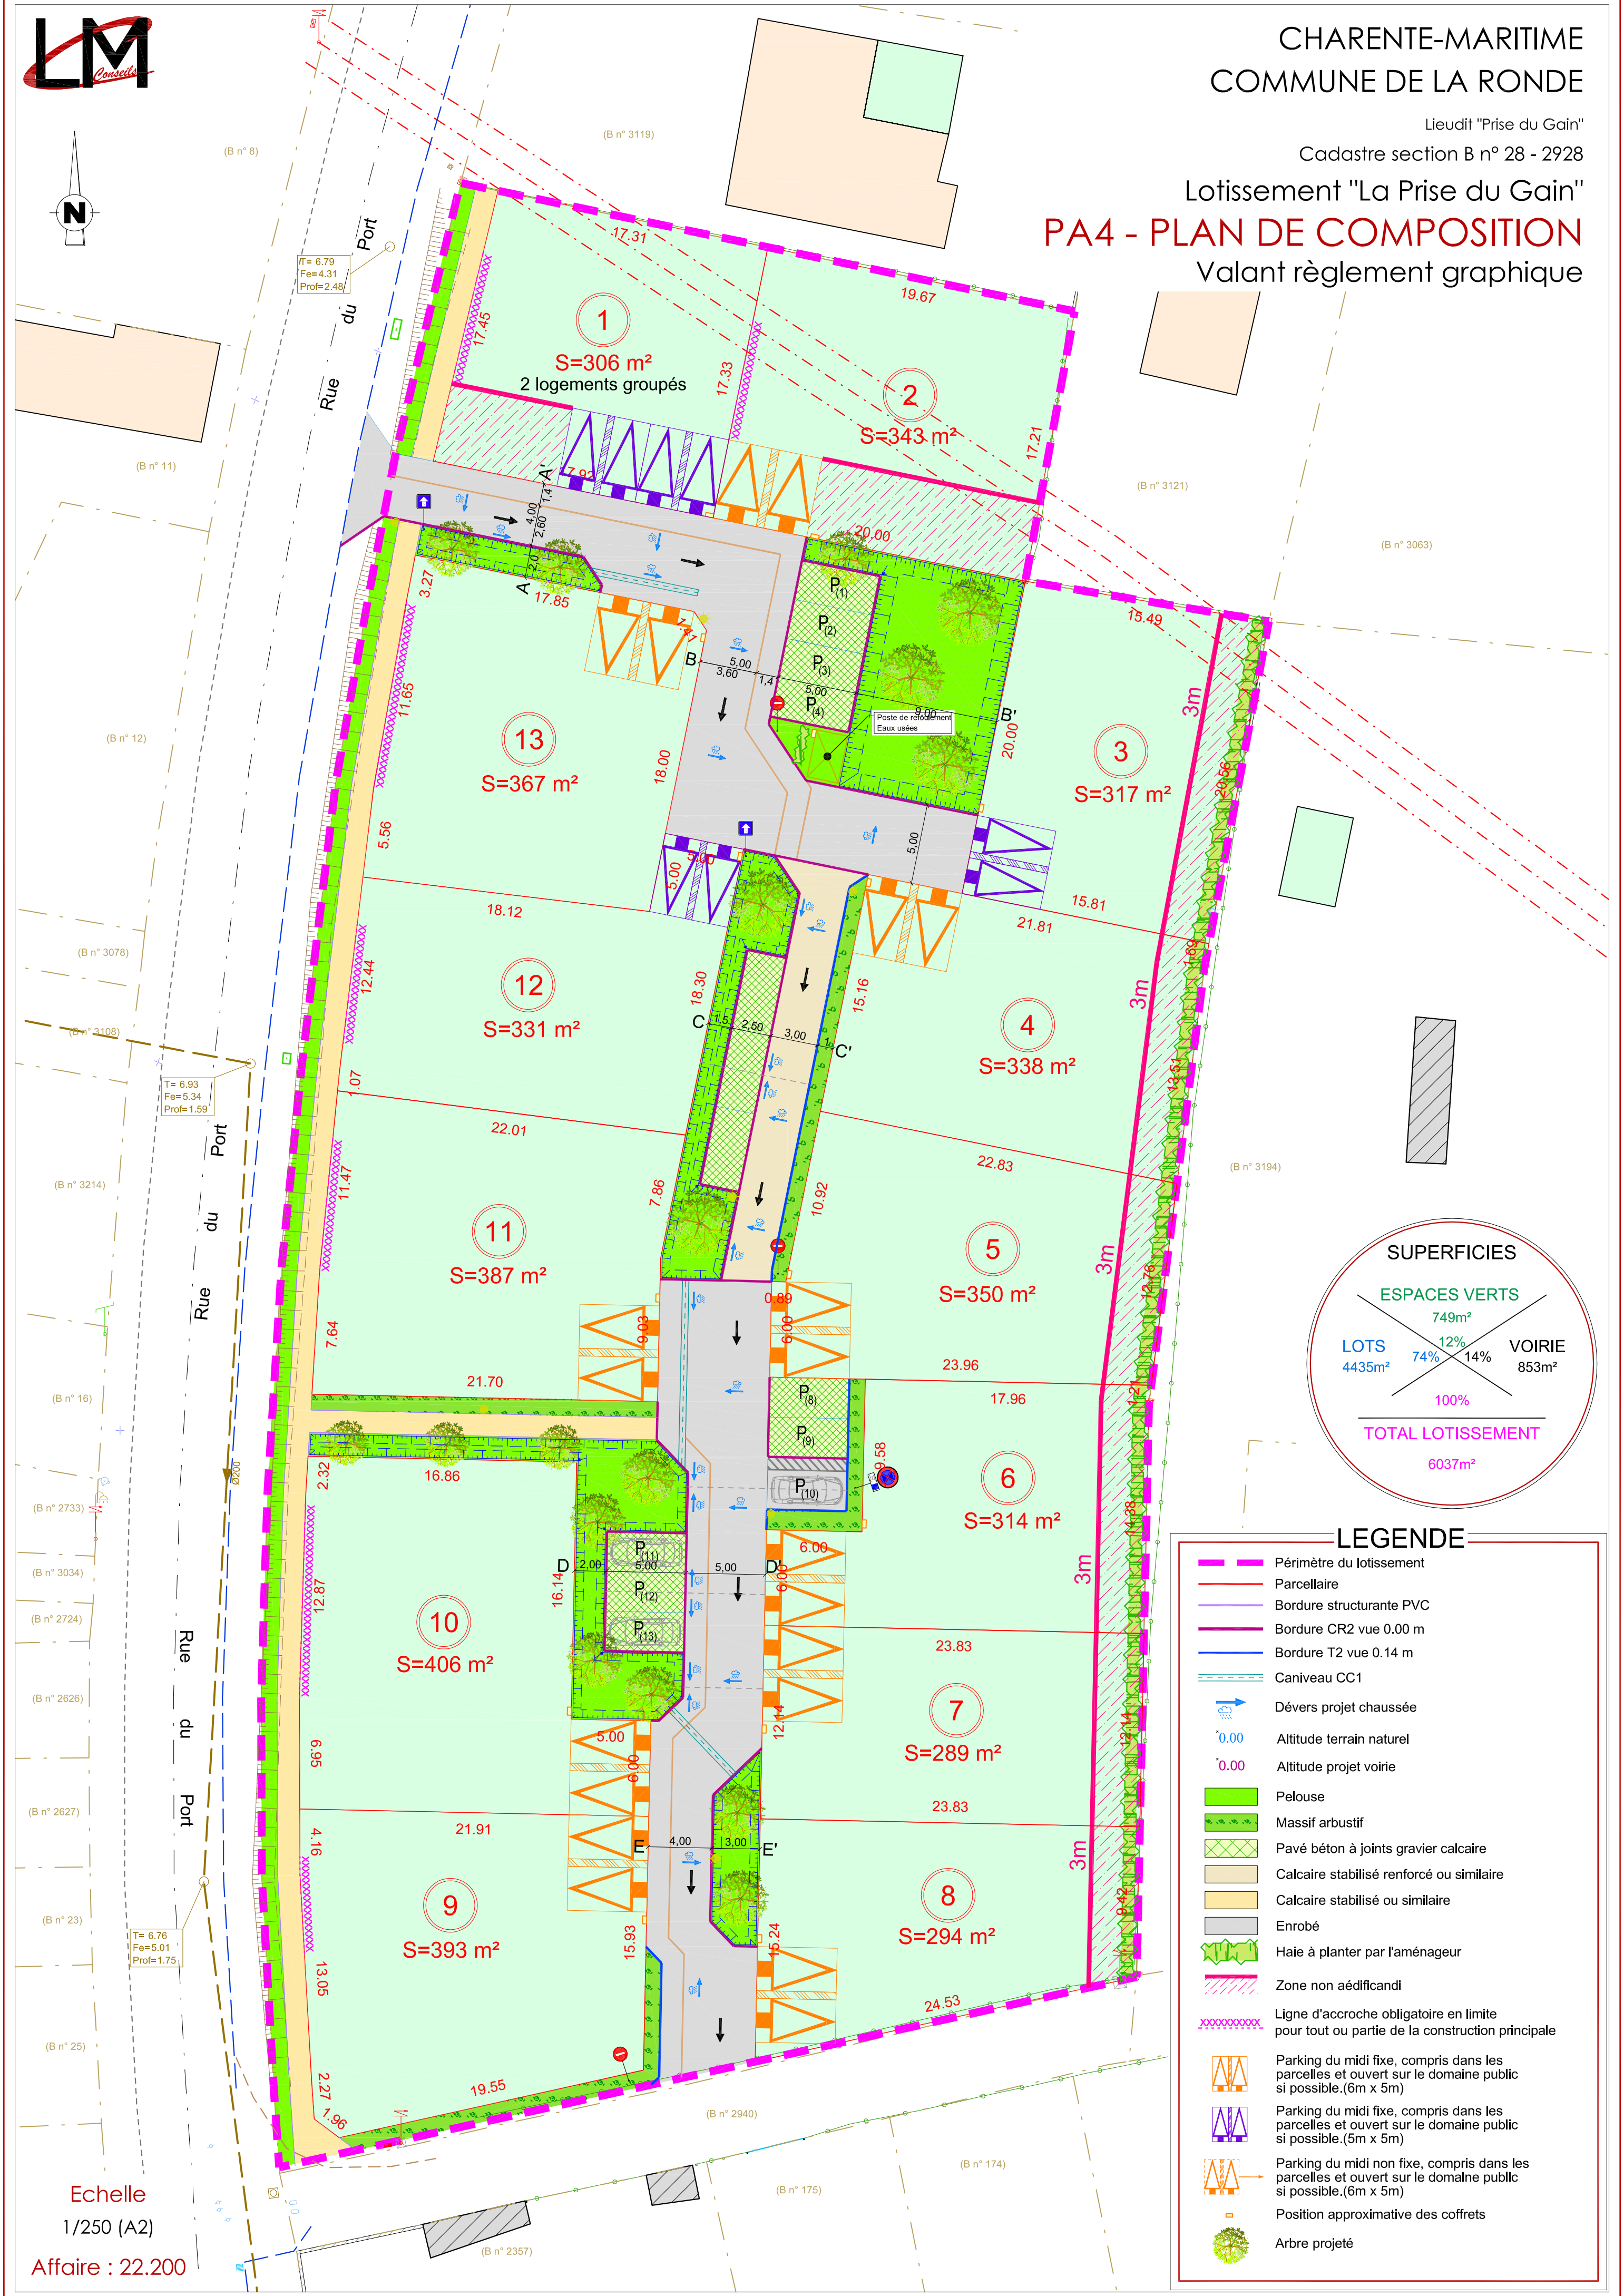

- LEGENDE**
- Périmètre du lotissement
 - Parcellaire
 - Bordure structurante PVC
 - Bordure CR2 vue 0.00 m
 - Bordure T2 vue 0.14 m
 - Caniveau CC1
 - Dévers projet chaussée
 - Altitude terrain naturel
 - Altitude projet voirie
 - Pelouse
 - Massif arbustif
 - Pavé béton à joints gravier calcaire
 - Calcaire stabilisé renforcé ou similaire
 - Calcaire stabilisé ou similaire
 - Enrobé
 - Haie à planter par l'aménageur
 - Zone non aëdificandi
 - Ligne d'accroche obligatoire en limite pour tout ou partie de la construction principale
 - Parking du midi fixe, compris dans les parcelles et ouvert sur le domaine public si possible.(6m x 5m)
 - Parking du midi fixe, compris dans les parcelles et ouvert sur le domaine public si possible.(5m x 5m)
 - Parking du midi non fixe, compris dans les parcelles et ouvert sur le domaine public si possible.(6m x 5m)
 - Position approximative des coffrets
 - Arbre projeté

Echelle
1/250 (A2)
Affaire : 22.200