
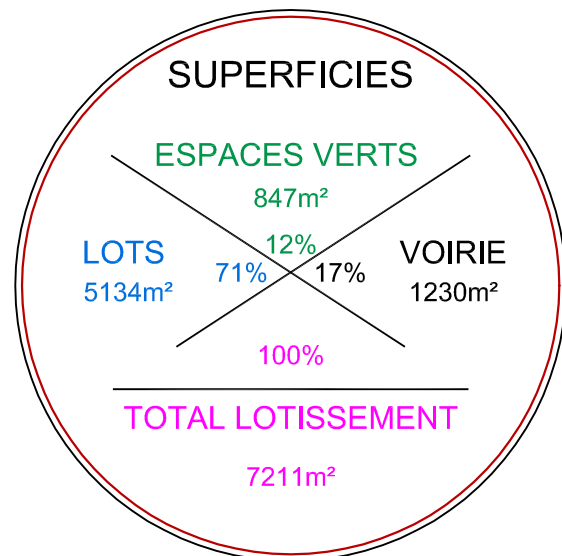


Lotissement "Le Clos des Frênes"
PA4 - PLAN DE COMPOSITION

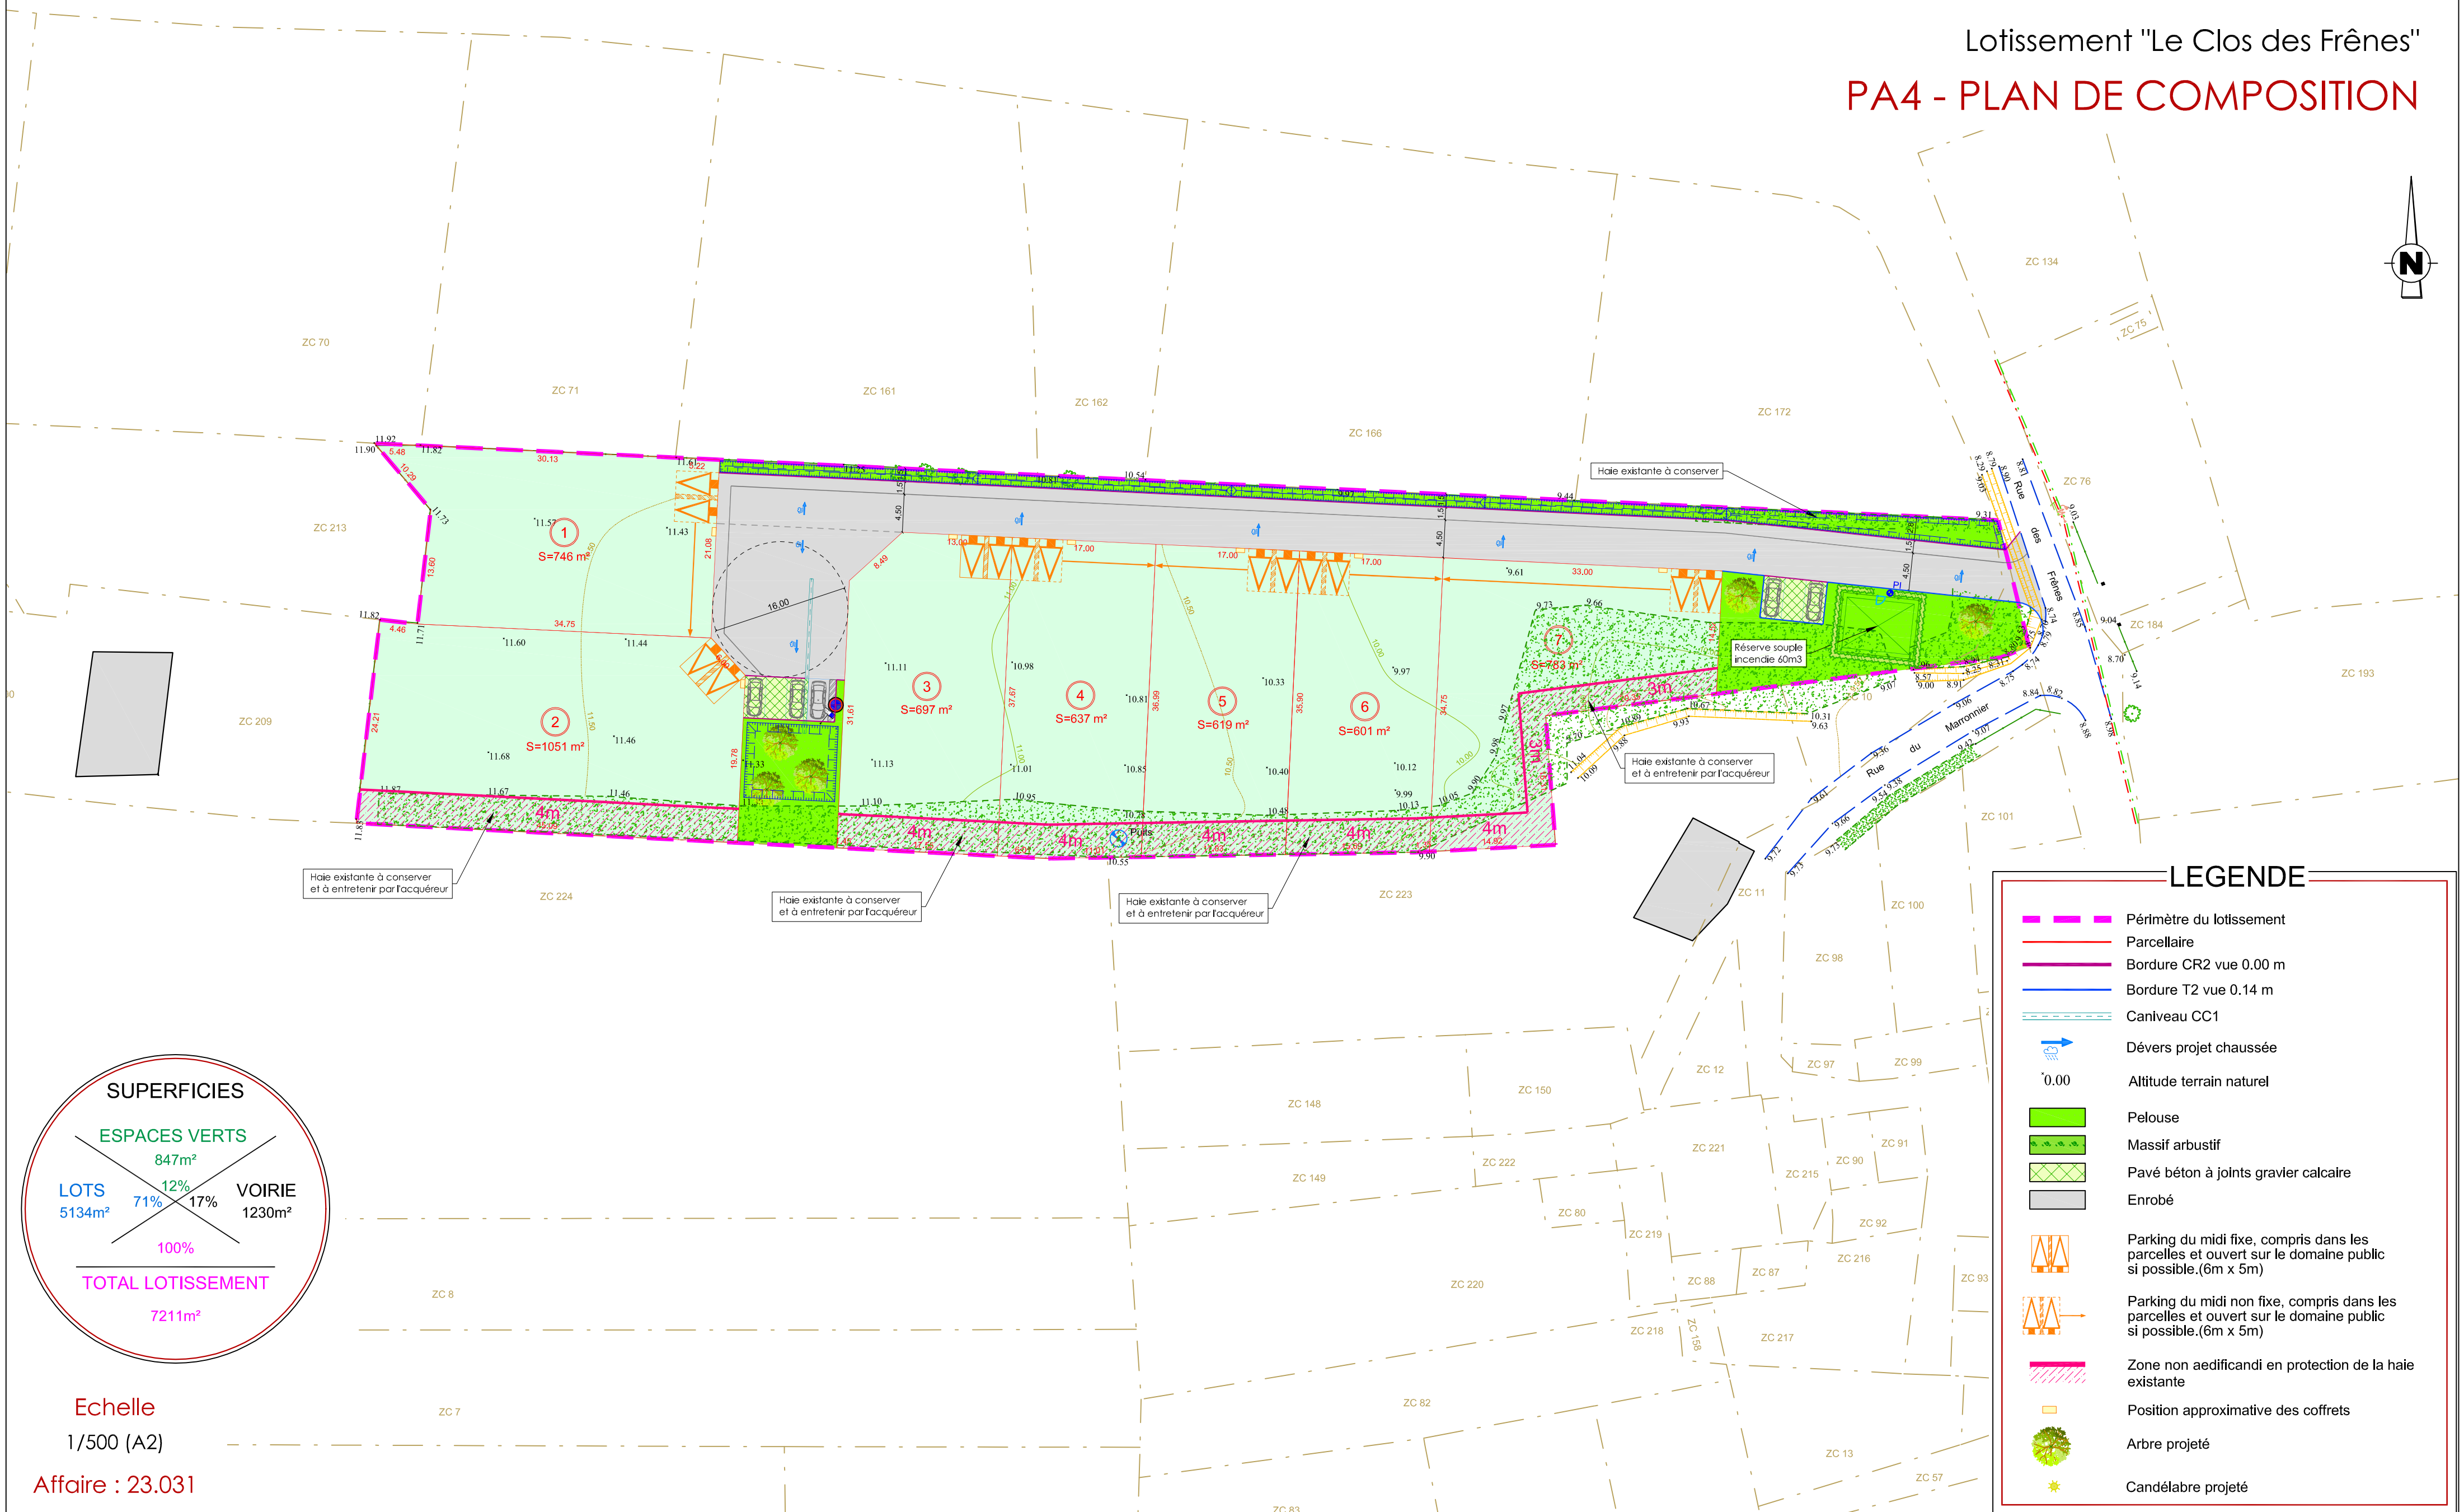

LEGENDE

- Périmètre du lotissement
- Parcellaire
- Bordure CR2 vue 0.00 m
- Bordure T2 vue 0.14 m
- Caniveau CC1
- Dévers projet chaussée
- Altitude terrain naturel
- Pelouse
- Massif arbustif
- Pavé béton à joints gravier calcaire
- Enrobé
- Parking du midi fixe, compris dans les parcelles et ouvert sur le domaine public si possible.(6m x 5m)
- Parking du midi non fixe, compris dans les parcelles et ouvert sur le domaine public si possible.(6m x 5m)
- Zone non aedificandi en protection de la haie existante
- Position approximative des coffrets
- Arbre projeté
- Candélabre projeté

Echelle
1/500 (A2)

Affaire : 23.031