# CHARENTE-MARITIME
# COMMUNE DE LE THOU

Lieudit "Les Barres de la Cure"

Cadastre section ZH n° 30p

## Lotissement "Les Hauts des Thèmes"

# PA4 - PLAN DE COMPOSITION

Affaire : 23.028

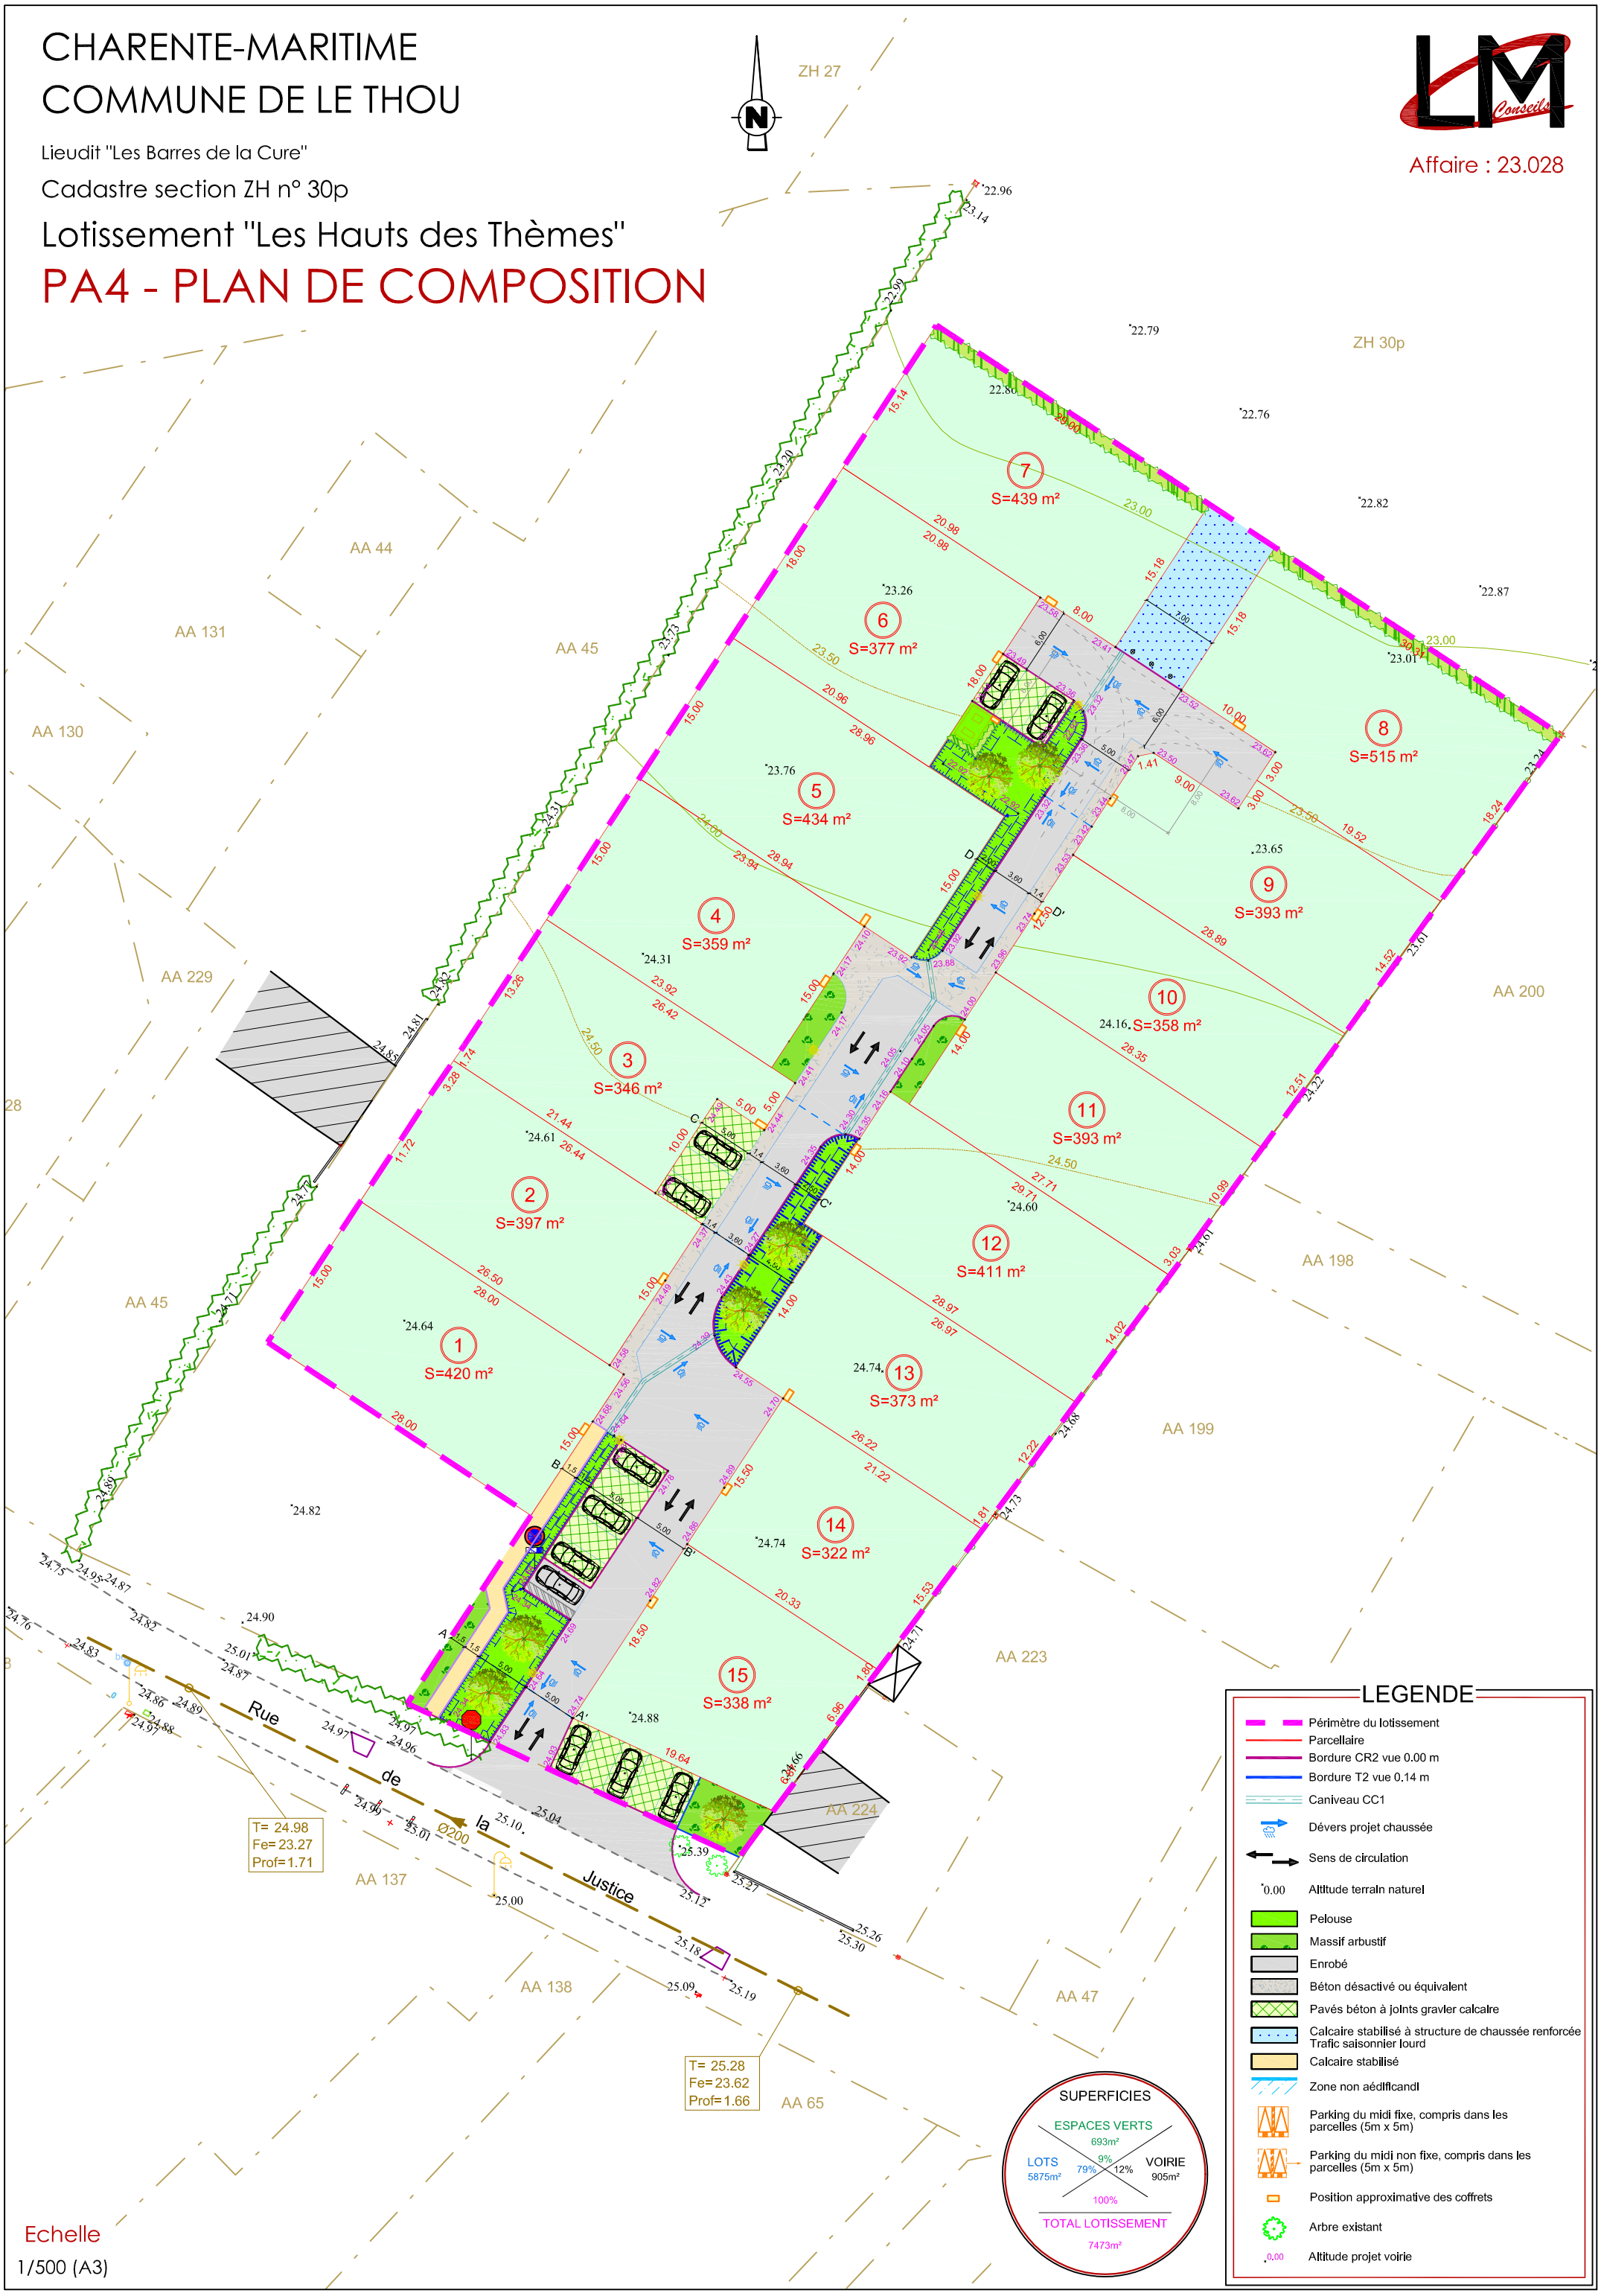


Echelle

1/500 (A3)