



Lotissement "La Route de Saint Pierre"
PA4 - PLAN DE COMPOSITION

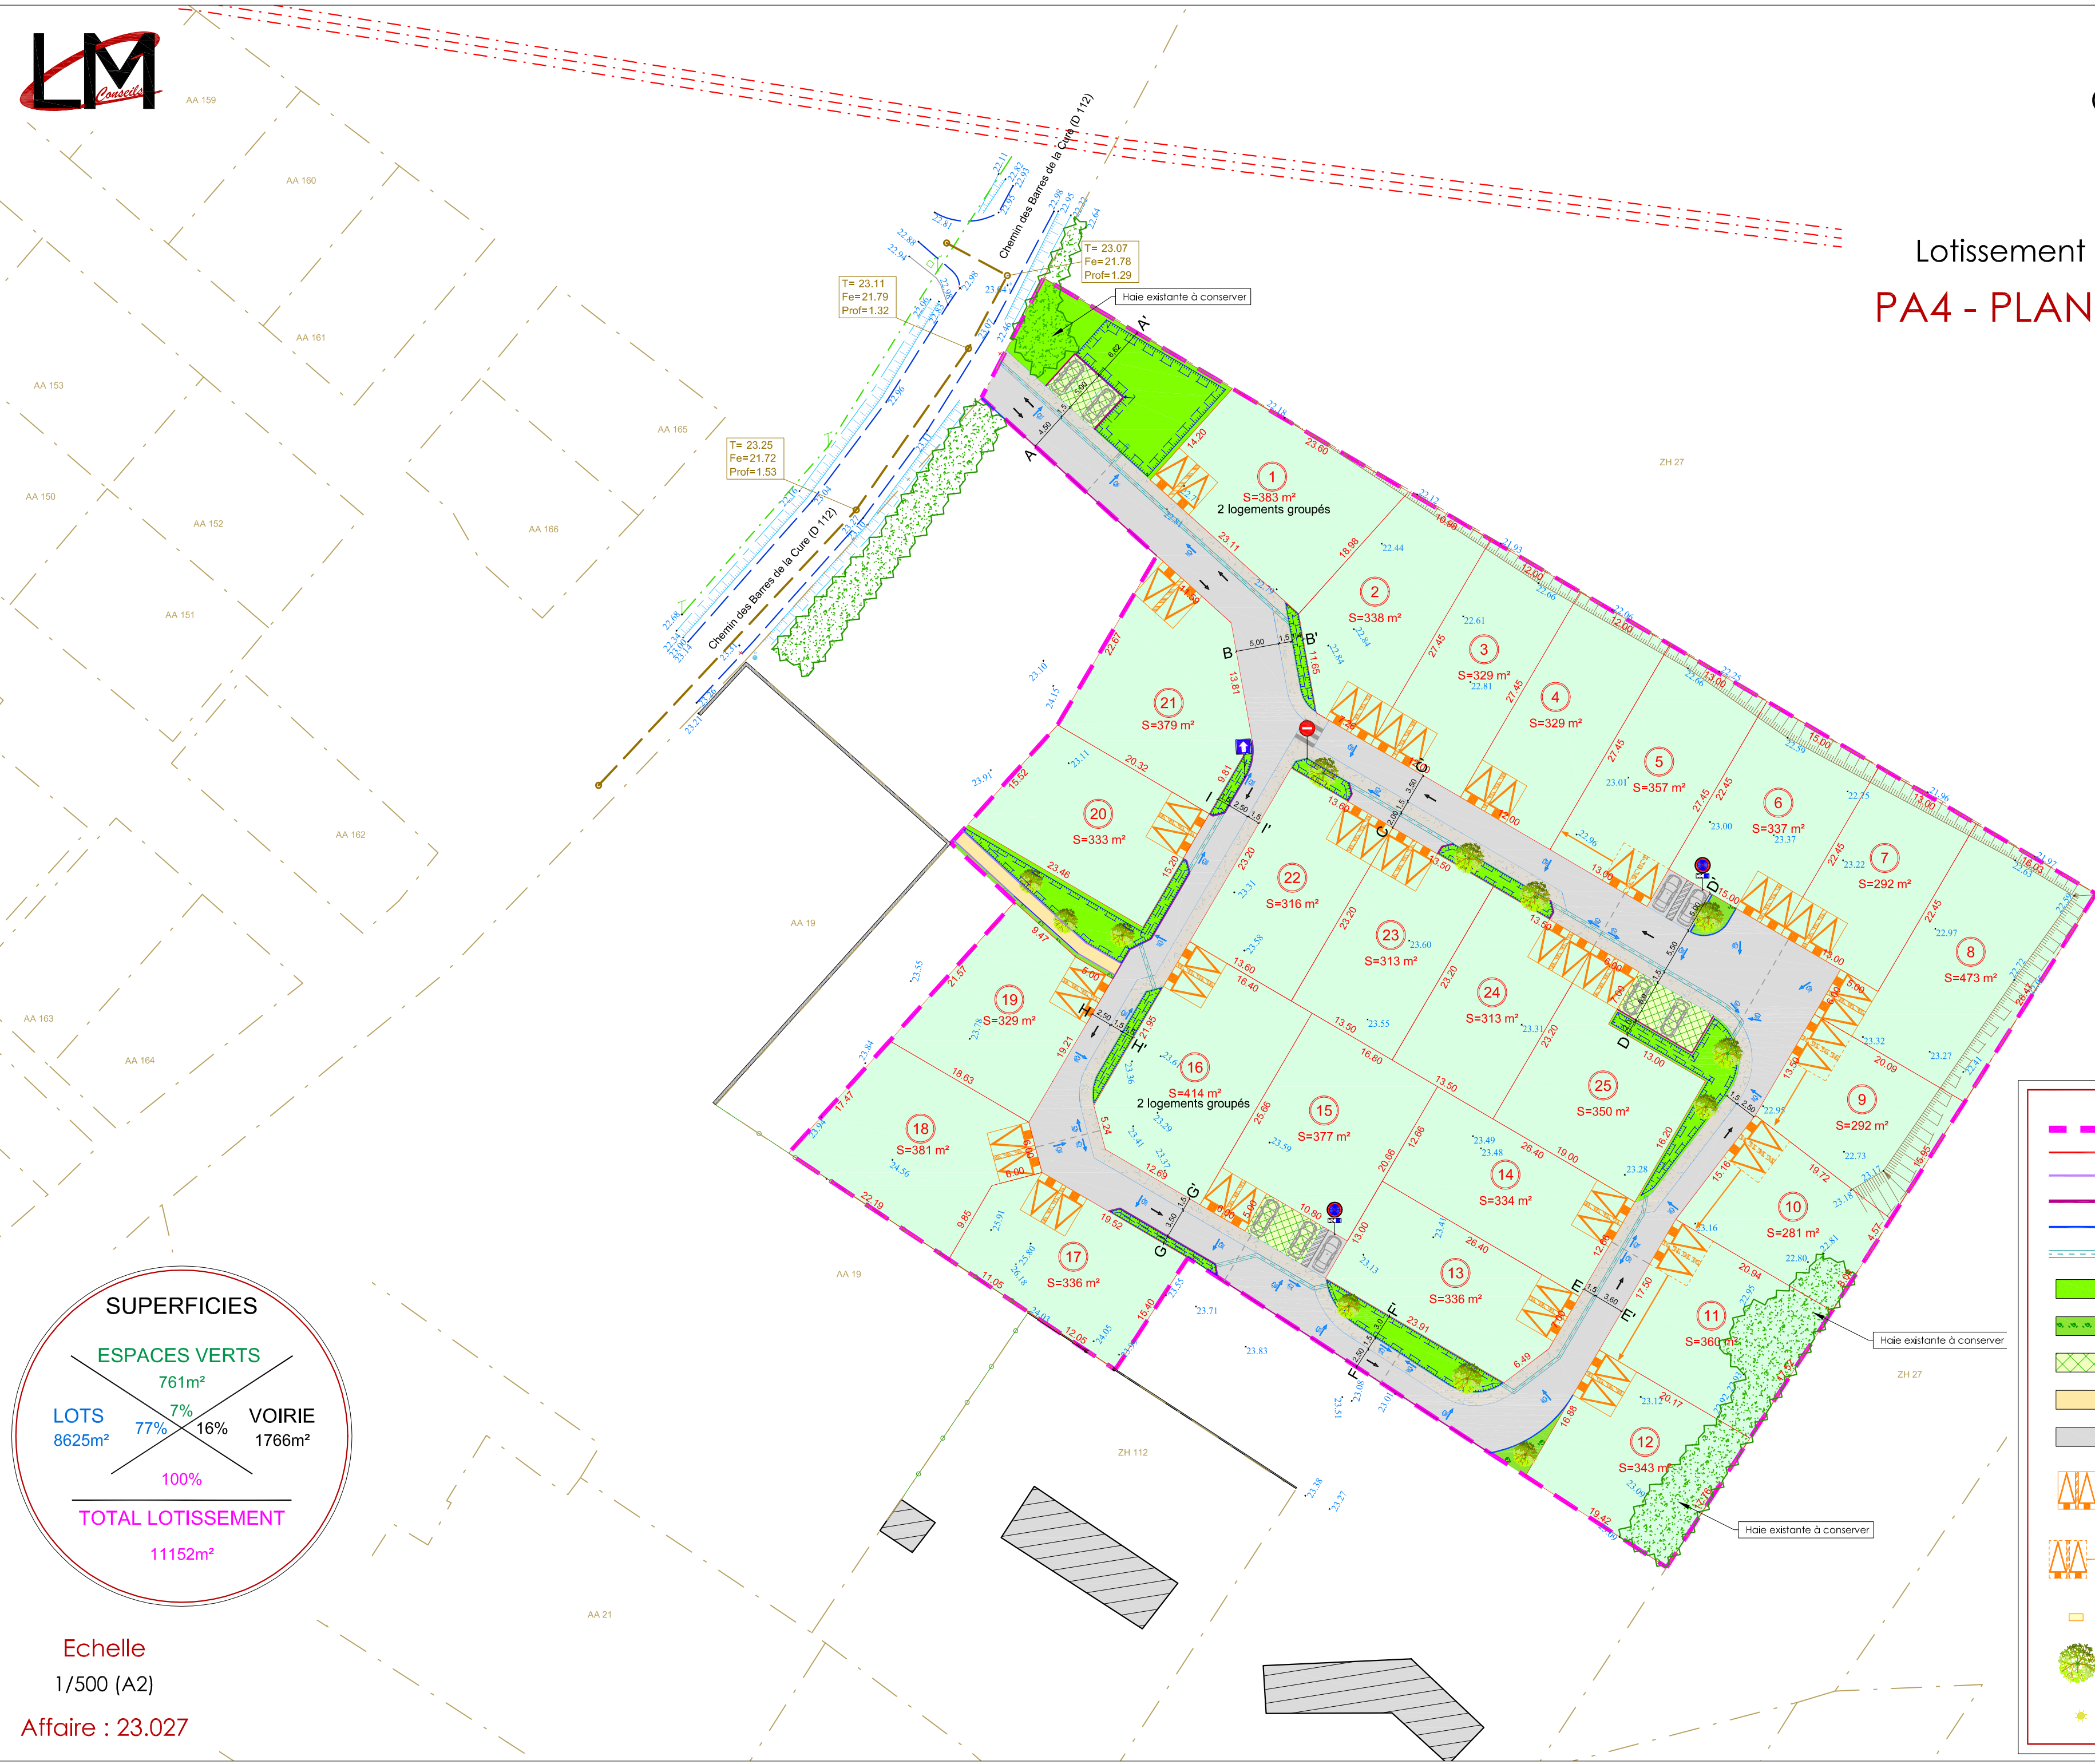

LEGENDE

- Périimètre du lotissement
- Parcelleire
- Bordure structurante PVC
- Bordure CR2 vue 0.00 m
- Bordure T2 vue 0.14 m
- Caniveau CC1
- Pelouse
- Massif arbustif
- Pavé béton à joints gravier calcaire
- Calcaire stabilisé ou similaire
- Enrobé
- Parking du midi fixe, compris dans les parcelles et ouvert sur le domaine public si possible.(6m x 5m)
- Parking du midi non fixe, compris dans les parcelles et ouvert sur le domaine public si possible.(6m x 5m)
- Position approximative des coffrets
- Arbre projeté
- Candélabre projeté

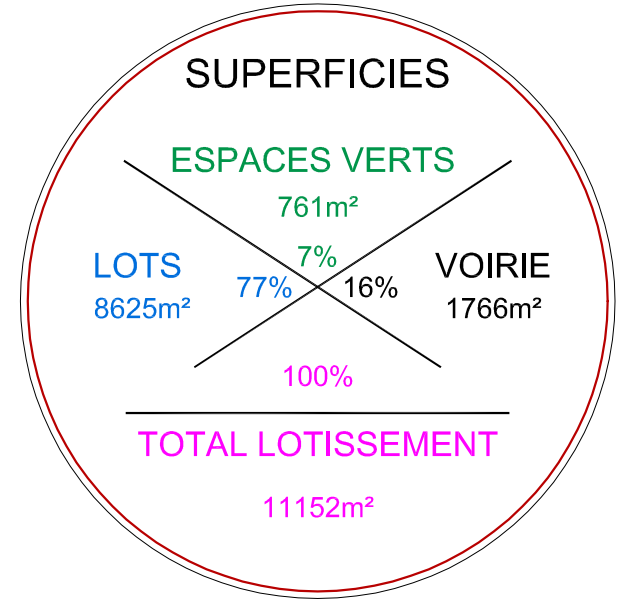

Echelle
1/500 (A2)
Affaire : 23.027