



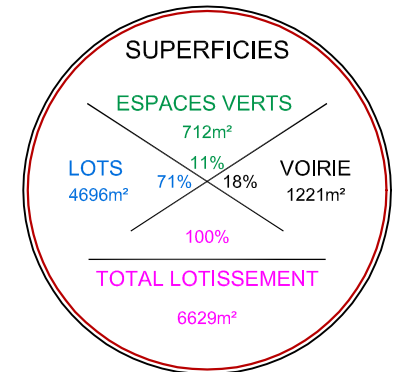

# PA4 - PLAN DE COMPOSITION

Modification d'un permis d'aménager  
délivré en cours de validité - PA 17351 23 M0001

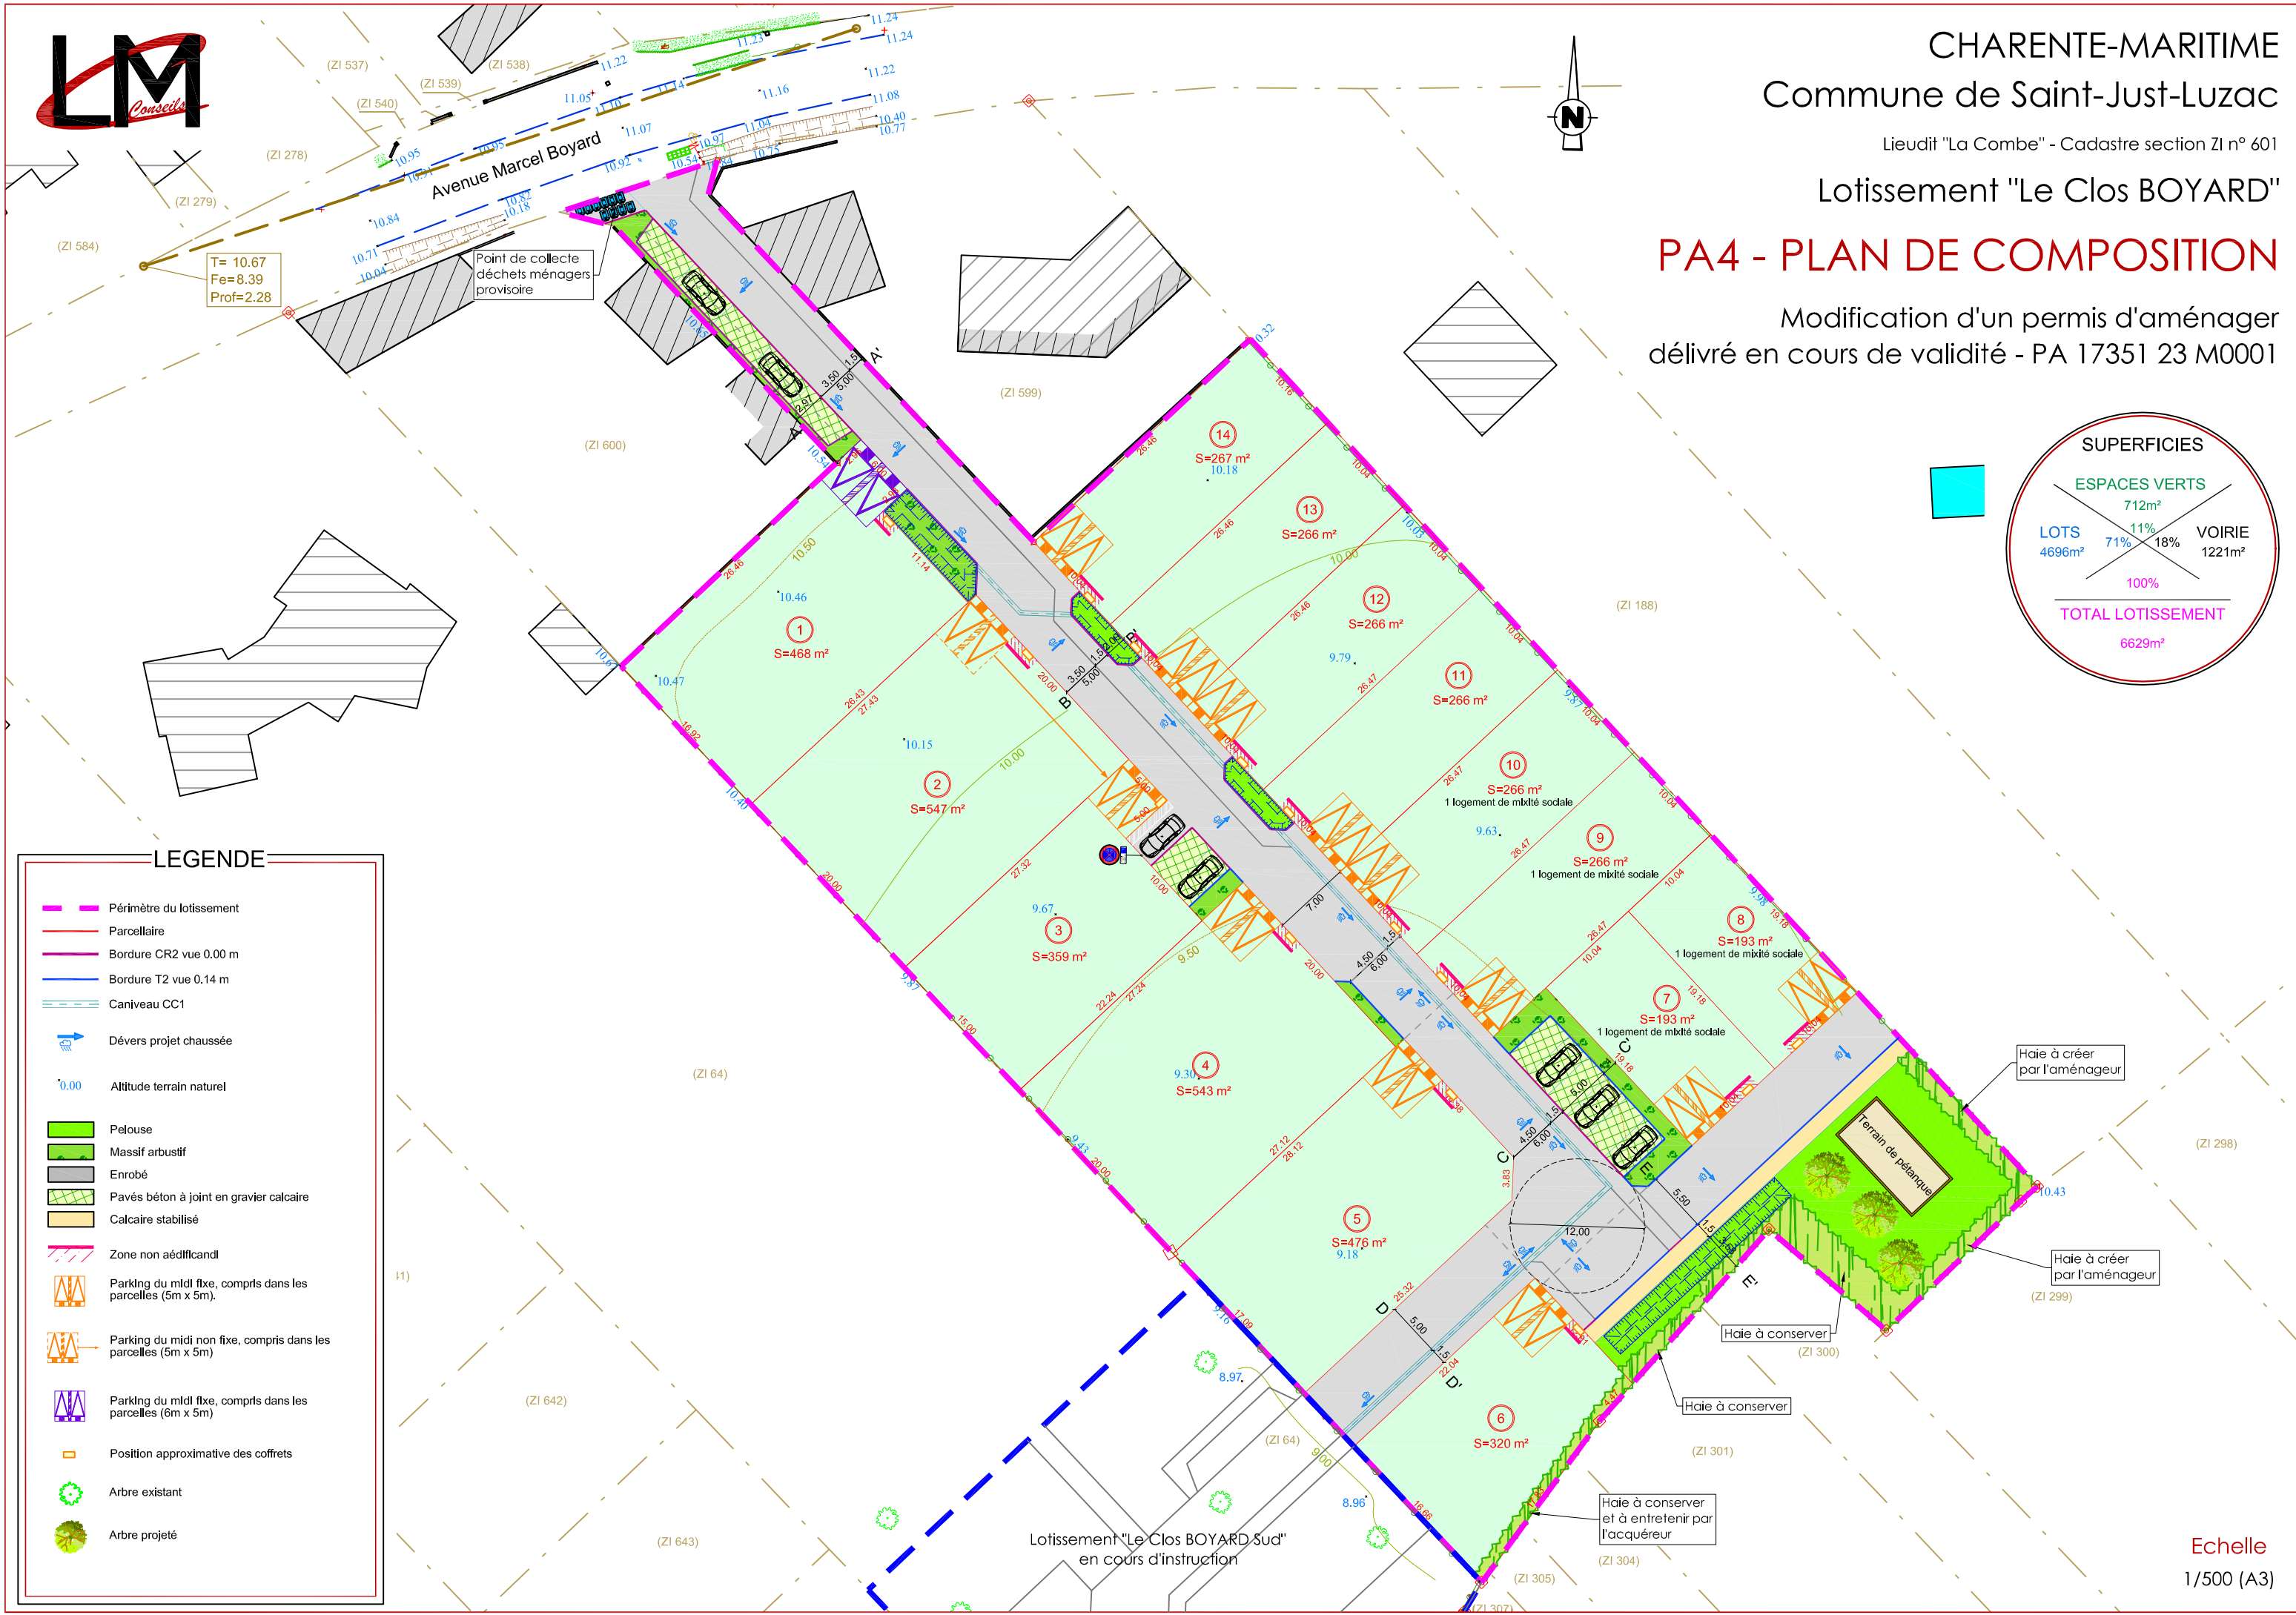

## LEGENDE

- Périmètre du lotissement
- Parcellaire
- Bordure CR2 vue 0.00 m
- Bordure T2 vue 0.14 m
- Caniveau CC1
- Dévers projet chaussée
- Altitude terrain naturel
- Pelouse
- Massif arbustif
- Enrobé
- Pavés béton à joint en gravier calcaire
- Calcaire stabilisé
- Zone non aedificandi
- Parking du midi fixe, compris dans les parcelles (5m x 5m).
- Parking du midi non fixe, compris dans les parcelles (5m x 5m)
- Parking du midi fixe, compris dans les parcelles (6m x 5m)
- Position approximative des coffrets
- Arbre existant
- Arbre projeté

Lotissement "Le Clos BOYARD Sud"  
en cours d'instruction

Haie à créer par l'aménageur

Haie à créer par l'aménageur

Haie à conserver

Haie à conserver

Haie à conserver et à entretenir par l'acquéreur